




DOTACIÓNS	
S. Xeral	S. Local
ESPACIOS LIBRES	ELX ELL
ZONAS VERDES	ZVX ZVL
ADMINISTRATIVO	ADX ADL
CEMITERIO	CEX CEL
COMERCIAL	CMX CML
DEPORTIVO	DPX DPL
DOCENTE	DCX DCL
RELIXIOSO	REX REL
CONXUNTO PARROQUIAL	RCX RCL
SANITARIO-ASISTENCIAL	SAX SAL
SOCIO-CULTURAL	SCX SCL
SERVICIOS	SRX SRL
APARCAMENTO	APX APL

SISTEMA XERAL VIARIO		
ESTRADAS AUTONÓMICAS	TIPO I-3	AC-400 R. PRIMARIA COMPLEMENTARIA
ESTRADAS PROVINCIAIS	TIPO II-1	CP-8401 REDE PRIMARIA
ESTRADAS PROVINCIAIS	TIPO II-2	CP-2501 REDE SECUNDARIA
VIAS MUNICIPAIS	TIPO III-1	ESTRADA
FERROCARRIL		LIÑA DE FERROCARRIL
SISTEMA LOCAL VIARIO		
VIAS MUNICIPAIS		ESTRADA
		CAMIÑO

CLASIFICACIÓN DO SOLO	
S.U.	SOLO URBANO (Ordenación a escala 1:2000)
N.R.	SOLO DE RÍEGULO RURAL TRADICIONAL (Ordenación a escala 1:2000)
	SOLO URBANIZABLE DELIMITADO
	SOLO URBANIZABLE NON DELIMITADO
	SOLO RÓSTICO DE PROTECCIÓN

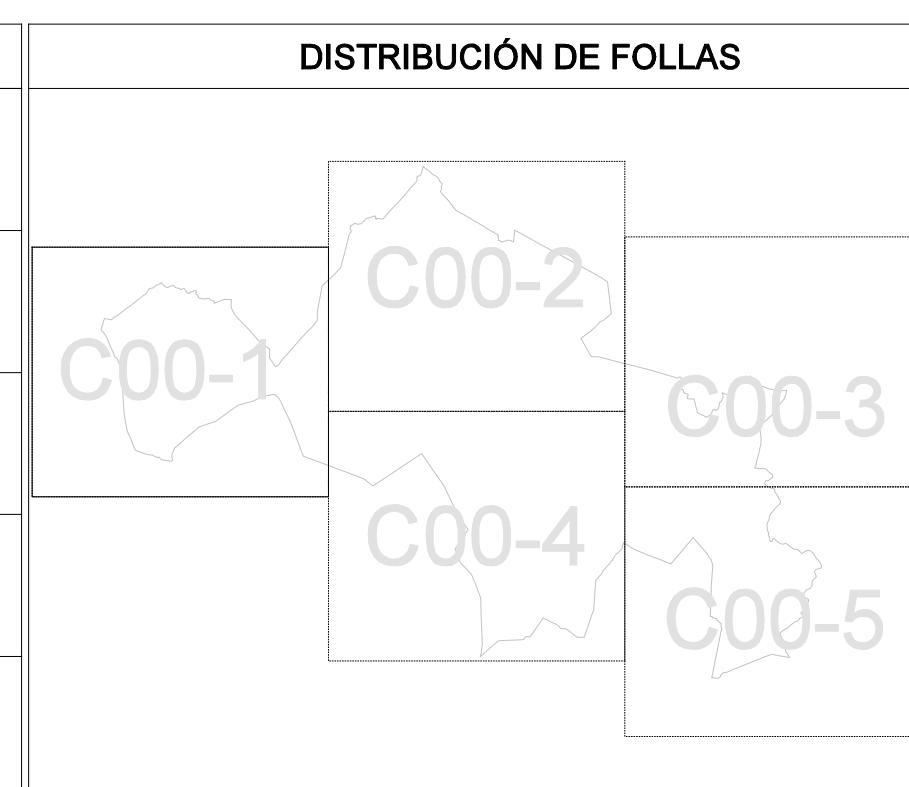



## PLAN XERAL DE ORDENACIÓN MUNICIPAL

DOCUMENTO REFUNDIDO

EXCMO. CONCELLO DE TORDOIA

Plano: **ESTRUCTURA XERAL E ORGÁNICA DO TERRITORIO**

Data: DECEMBRO 2018

Escala: 1:10.000

Nº **C00-1**

ESTUDIO TÉCNICO GALLEGRO S.A.

