
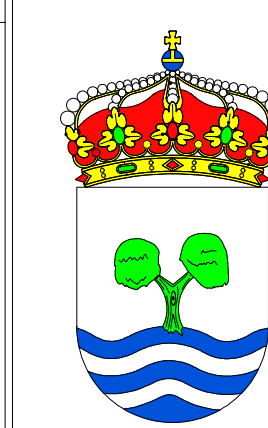


DOTACIÓNS	
S. Xeral	S. Local
ESPACIOS LIBRES	ELX ELL
ZONAS VERDES	ZVX ZVL
ADMINISTRATIVO	ADX ADL
CEMITERIO	CEX CEL
COMERCIAL	CMX CML
DEPORTIVO	DPX DPL
DOCENTE	DCX DCL
RELIXIOSO	REX REL
CONXUNTO PARROQUIAL	RCX RCL
SANITARIO-ASISTENCIAL	SAX SAL
SOCIO-CULTURAL	SCX SCL
SERVICIOS	SRX SRL

SISTEMA XERAL VIARIO	
ESTRADAS AUTONÓMICAS	TIPO I-3 AC-400 R. PRIMARIA COMPLEMENTARIA
ESTRADAS PROVINCIAIS	TIPO II-1 CP-8401 REDE PRIMARIA
	TIPO II-2 CP-2501 REDE SECUNDARIA
VIAS MUNICIPAIS	TIPO III-1 ESTRADA
FERROCARRIL	LIÑA DE FERROCARRIL
SISTEMA LOCAL VIARIO	
VIAS MUNICIPAIS	ESTRADA
	CAMIÑO

CLASIFICACIÓN DO SOLO	
S.U.	SOLO URBANO (Ordenación a escala 1:5000)
N.R.	SOLO DE NÚCLEO RURAL TRADICIONAL (Ordenación a escala 1:5000)
	SOLO URBANIZABLE DELIMITADO
	SOLO URBANIZABLE NON DELIMITADO
	SOLO RÓSTICO DE PROTECCIÓN

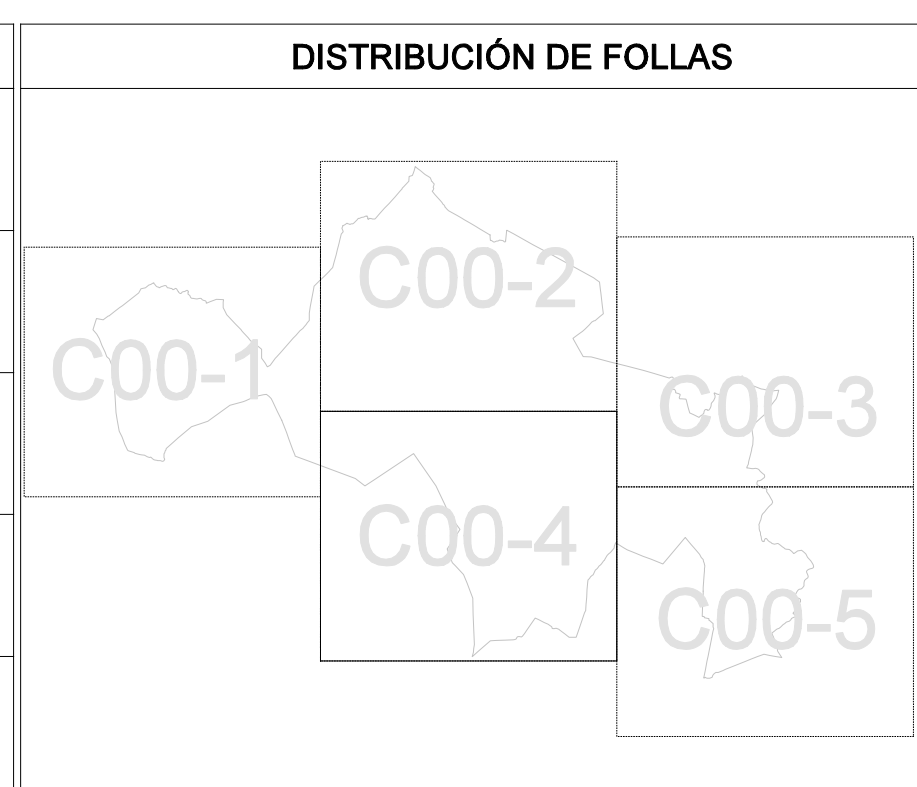

**PLAN XERAL DE ORDENACIÓN MUNICIPAL**  
DOCUMENTO REFUNDIDO

EXCMO. CONCELLO DE TORROIA

Plano: **ESTRUCTURA XERAL E ORGÁNICA DO TERRITORIO**  
Data: DECEMBRO 2018  
Escala: 1:10.000

O equipo redactor: *[Signatures]*  
Nº **C00-4**

