

SIGNOS CONVENCIONAIS

	Estroada-Hito kilométrico.		Edificio público ou singular.		Regatos.
	Camiño.		Edificio privado.		Carre.
	Senda.		Edificio en construción.		Encoro.
	Ferrocarril.		Muro de contención.		Manantial-Fonte-Pozo.
	Liña eléctrica, alta tensión.		Vértice geodésico 1,2,3 orde.		Tránsito.
	Liña eléctrica, media tensión.		Vértice topográfico-P. de apoio.		Piscina-Estanque-Transformador.
	Liña eléctrica, baixa tensión.		Límite da provincia.		T.M.-Poste-Farola.
	Liña telefónica.		Límite do concello.		625,5 Curvas de nivel-Cotas.
	Murapareda ou lágila.		Límite de parcelas.		Curvas de depresión.
	Cerca metélica.		Límite de cultivo.		Sebe.
			Masa de árbores.		

CATÁLOGO ARQUITECTÓNICO

CÓDIGO DE ELEMENTO ARQUITECTÓNICO	
AR-#	ARQUITECTURA RELIXIOSA / CONXUNTO PARROQUIAL
CR-#	CRUCEIROS E ELEMENTOS MENORES
AC-#	ARQUITECTURA CIVIL
CP-#	CONSTRUCCIÓN POPULARES
OC-#	OBRA CIVIL
ELEMENTO ARQUITECTÓNICO CATALOGADO	
ÁMBITO CATALOGADO	
CONTORNO DE PROTECCIÓN DO ELEMENTO	

CATÁLOGO ARQUEOLÓXICO

GA15084001	CÓDIGO DO XACEMENTO ARQUEOLÓXICO
	ÁREA DE PROTECCIÓN INTEGRAL DO XAC. ARQL. (GRAO II.1)
	ÁREA DE CAUTELA DO XACEMT. ARQL. (GRAO II.2)
REFERENCIA ARQUEOLÓXICA	
CONTORNO DO XACEMENTO	

DOTACIÓNS

ZONAS VERDES E ESPACIOS LIBRES	
TIPO	S. XERAL S. LOCAL
ESPACIOS LIBRES	ELX ELL
ZONAS VERDES	ZVX ZVL
EQUIPAMENTOS	
TIPO	S. XERAL S. LOCAL
ADMINISTRATIVO	ADX ADL
CONXUNTO PARROQUIAL	RCX RCL
CEMITERIO	CEX CEL
COMERCIAL	CMX CML
DEPORTIVO	DPX DPL
DOCENTE	DCX DCL
RELIXIOSO	REX REL
SANITARIO-ASISTENCIAL	SAX SCL
SOCIO-CULTURAL	SCX SCL
INFRAESTRUCTURAS	
TIPO	S. XERAL S. LOCAL
SERVICIOS	SRX SRL

SISTEMA XERAL VIARIO

ESTRADAS AUTONÓMICAS	TIPO I - 3	AC-400	R. PRIMARIA COMPLEMENTARIA
ESTRADAS PROVINCIAIS	TIPO II - 1	CP-8401	REDE PRIMARIA
VIAS MUNICIPAIS	TIPO II - 2	CP-2501	REDE SECUNDARIA
REDE FERROVIARIA	TIPO III - 1		MUNICIPAL
			LIÑA DE FERROCARRIL
			ESTRADA
			CAMIÑO

SISTEMA LOCAL VIARIO

	POLICIA DE CAUCES
	LÁMINA DE INUNDACIÓN PR_100
	LÁMINA DE INUNDACIÓN PR_500
	ZONA DE FLUXO PREFERENTE (ZFP)

SERVIDUMES AGUAS


	SERVIDUME DE CAUCES
	SERVIDUME DE PROTECCIÓN DE CAUCES

AFECIÓNS

	PROXECTO SECTORIAL PARQUE EÓLICO MONTE CASTELO
--	--

CLASIFICACIÓN DO SOLO

S.U.	SOLO URBANO (Ordenación a escala 1:1000)	N.R.	SOLO DE NÚCLEO RURAL (Ordenación a escala 1:2000)
	SOLO URBANO DELIMITADO		SOLO RÚSTICO PROTECCIÓN DE AUGAS
	SOLO URBANIZABLE NON DELIMITADO		SOLO RÚSTICO PROTECCIÓN PATRIMONIO ARQUEOLÓXICO
	SOLO RÚSTICO DE PROTECCIÓN ORDINARIA		SOLO RÚSTICO PROTECCIÓN INFRAESTRUCTURAS
	SOLO RÚSTICO PROTECCIÓN ESPACIOS NATURAIS		SOLO RÚSTICO PROTECCIÓN PAISAXÍSTICA
	SOLO RÚSTICO PROTECCIÓN AGROPECUARIA		ZONA DE SUPERPOSICIÓN DE PROTECCIÓN
	SOLO RÚSTICO PROTECCIÓN FORESTAL		

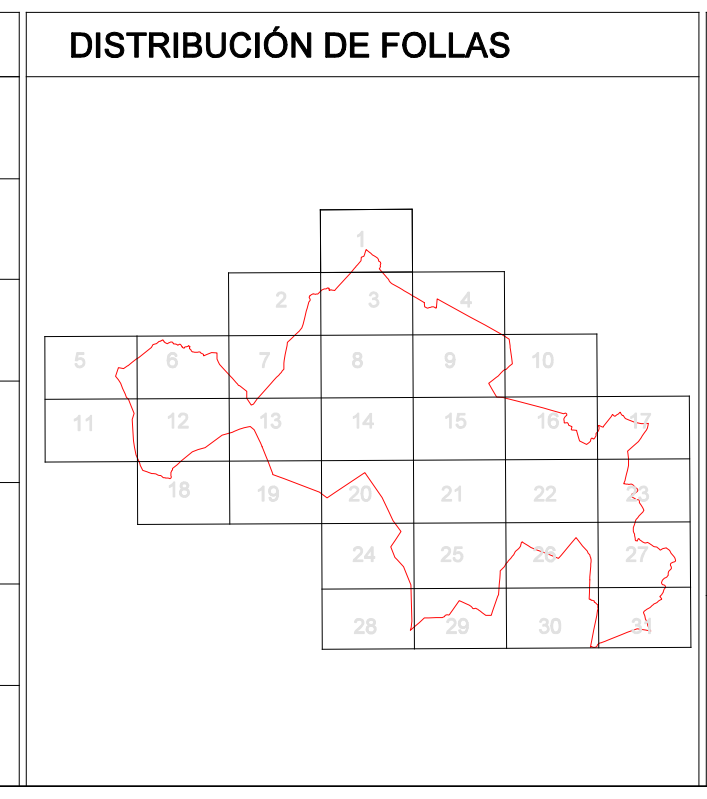

PLAN XERAL DE ORDENACIÓN MUNICIPAL

DOCUMENTO REFUNDIDO

EXCMO. CONCELLO DE TORDOIA

Plano:	CLASIFICACIÓN XERAL DO SOLO E SISTEMAS XERAIS	Data:	DECEMBRO 2018
Escala:		Nº:	1:5.000

O equipo redactor:

C-01

ESTUDIO TÉCNICO GALLEGO S.A.