

SIGNOS CONVENCIONAIS

CATÁLOGO ARQUITECTÓNICO

CÓDIGO DE ELEMENTO ARQUITECTÓNICO	TIPO	S. XERAL	S. LOCAL
AR-01	ARQUITECTURA RELIXIOSA / CONXUNTO PARROQUIAL		
CR-01	CRUCEIROS E ELEMENTOS MENORES		
AC-01	ARQUITECTURA CIVIL		
CP-01	CONSTRUCCIÓN POPULARES		
OC-01	OBRA CIVIL		
	ELEMENTO ARQUITECTÓNICO CATALOGADO		
	ÁMBITO CATALOGADO		
	CONTORNO DE PROTECCIÓN DO ELEMENTO		

CATÁLOGO ARQUEOLÓXICO

CÓDIGO DO XACEMENTO ARQUEOLÓXICO	TIPO	S. XERAL	S. LOCAL
GA15084001	ÁREA DE PROTECCIÓN INTEGRAL DO XAC. ARQL. (GRAO II.1)		
	ÁREA DE CAUTELA DO XACEMT. ARQL. (GRAO II.2)		
	REFERENCIA ARQUEOLÓXICA		
	CONTORNO DO XACEMENTO		

DOTACIÓNS

ZONAS VERDES E ESPACIOS LIBRES	S. XERAL	S. LOCAL
ESPACIOS LIBRES	ELX	ELL
ZONAS VERDES	ZVX	ZVL

EQUIPAMENTOS	S. XERAL	S. LOCAL
ADMINISTRATIVO	ADX	ADL
CONXUNTO PARROQUIAL	RCX	RCL
CEMITERIO	CEX	CCL
COMERCIAL	CMX	CML
DEPORTIVO	DPX	DPL
DOCENTE	DCX	DCL
RELIXIOSO	REX	REL
SANITARIO-ASISTENCIAL	SAX	SAL
SOCIO-CULTURAL	SCX	SCL

INFRAESTRUCTURAS	S. XERAL	S. LOCAL
SERVICIOS	SRX	SRL

SISTEMA XERAL VIARIO

TIPO	ESTRADA	TIPO	ESTRADA
TIPO I - 3	AC-400	R PRIMARIA COMPLEMENTARIA	
TIPO II - 1	CP-8401	REDE PRIMARIA	
TIPO II - 2	CP-2501	REDE SECUNDARIA	
TIPO III - 1		MUNICIPAL	

SISTEMA LOCAL VIARIO

TIPO	ESTRADA
	LIÑA DE FERROCARRIL
	ESTRADA
	CAMIÑO

SERVIDUMES AGUAS


TIPO	ESTRADA
	POLICIA DE CAUCES
	LÁMINA DE INUNDACIÓN PR_100
	LÁMINA DE INUNDACIÓN PR_500
	ZONA DE FLUXO PREFERENTE (ZFP)

AFECCIÓNS

TIPO	ESTRADA
	PROXECTO SECTORIAL PARQUE EÓLICO MONTE CASTELO

CLASIFICACIÓN DO SOLO

S.U.	N.R.
SOLO URBANO (Ordenación a escala 1/1000)	SOLO DE NÚCLEO RURAL (Ordenación a escala 1/2000)
SOLO URBANIZABLE DELIMITADO	SOLO RÚSTICO PROTECCIÓN DE AGUAS
SOLO URBANIZABLE NON DELIMITADO	SOLO RÚSTICO PROTECCIÓN PATRIMONIO ARQUEOLÓXICO
SOLO RÚSTICO DE PROTECCIÓN ORDINARIA	SOLO RÚSTICO PROTECCIÓN INFRAESTRUCTURAS
SOLO RÚSTICO PROTECCIÓN ESPACIOS NATURAIS	SOLO RÚSTICO PROTECCIÓN PASTORAL
SOLO RÚSTICO PROTECCIÓN AGROPECUARIA	ZONA DE SUPERPOSICIÓN DE PROTECCIÓNS
SOLO RÚSTICO PROTECCIÓN FORESTAL	

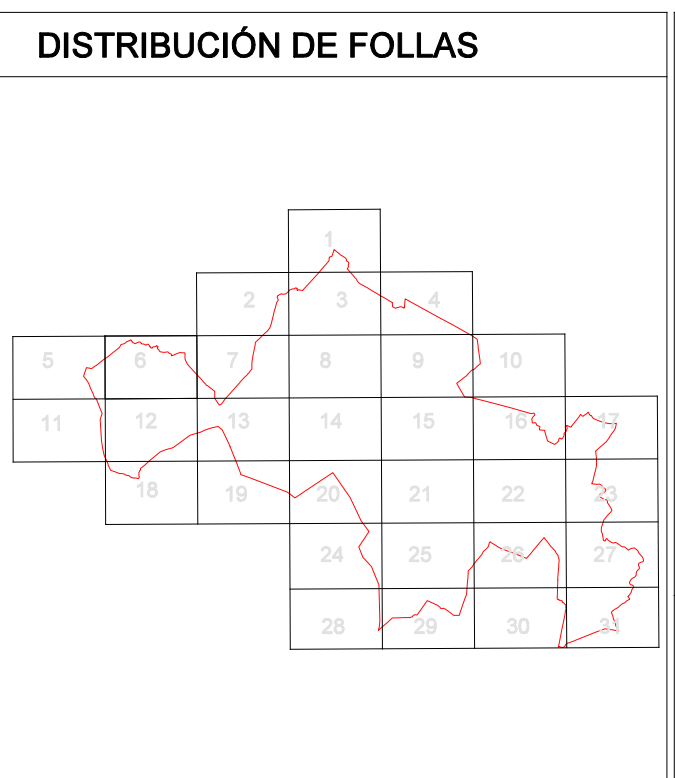

PLAN XERAL DE ORDENACIÓN MUNICIPAL

DOCUMENTO REFUNDIDO

EXCMO. CONCELLO DE TORDOIA

Plano: **CLASIFICACIÓN XERAL DO SOLO E SISTEMAS XERAIS**

Data: **DECEMBRO 2018**

O equipo redactor:

Nº **C-06**

Escala: **1:5.000**

ESTUDIO TÉCNICO GALLEGO S.A.