

SIGNOS CONVENCIONAIS

USOS DO SOLO

Mt. MONTE ALTO	S. SEQUEIRO	H. HORTA	F.F. FRONTEIRAS	E.F. ERMO
MD. MONTE BAIXO	R. REGADIO	V. VINEDO	D. OLIVEIRAS	PG. PRADOS E BEGAS

CATÁLOGO ARQUITECTÓNICO

CÓDIGO DE ELEMENTO ARQUITECTÓNICO	TIPO	S. XERAL	S. LOCAL
AR-#	ARQUITECTURA RELIXIOSA / CONXUNTO PARROQUIAL		
CR-#	CRUCEIROS E ELEMENTOS MENORES		
AC-#	ARQUITECTURA CIVIL		
CP-#	CONSTRUCCIÓN POPULARES		
OC-#	OBRA CIVIL		
	ELEMENTO ARQUITECTÓNICO CATALOGADO		
	ÁMBITO CATALOGADO		
	CONTORNO DE PROTECCIÓN DO ELEMENTO		

CATÁLOGO ARQUEOLÓXICO

CÓDIGO DO XACEMENTO ARQUEOLÓXICO	TIPO	S. XERAL	S. LOCAL
GA15084001	ÁREA DE PROTECCIÓN INTEGRAL DO XAC. ARQL. (GRAO II.1)		
	ÁREA DE CAUTELA DO XACEMENT. ARQL. (GRAO II.2)		
	REFERENCIA ARQUEOLÓXICA		
	CONTORNO DO XACEMENTO		

DOTACIÓNS

ZONAS VERDES E ESPACIOS LIBRES	S. XERAL	S. LOCAL
TIPO		
ESPACIOS LIBRES	ELX	ELL
ZONAS VERDES	ZVX	ZVL

EQUIPAMENTOS

TIPO	S. XERAL	S. LOCAL
ADMINISTRATIVO	ADX	ADL
CONXUNTO PARROQUIAL	RCX	RCL
CEMITERIO	CEX	CEL
COMERCIAL	CMX	CML
DEPORTIVO	DPX	DPL
DOCENTE	DCX	DCL
RELIXIOSO	REX	REL
SANITARIO-ASISTENCIAL	SAX	SAL
SOCIO-CULTURAL	SCX	SCL

INFRAESTRUCTURAS

TIPO	S. XERAL	S. LOCAL
SERVICIOS	SRX	SRL

SISTEMA XERAL VIARIO

ESTRADAS AUTONÓMICAS	ESTRADAS PROVINCIAIS	VIAS MUNICIPAIS
TIPO I - 3	TIPO II - 1	TIPO III - 1
AC-400	CP-8401	
	CP-2501	

SISTEMA LOCAL VIARIO

LIÑA DE FERROCARRIL	ESTRADA	CAMIÑO
---------------------	---------	--------

SERVIDUMES AUGAS


POLICIA DE CAUCES	LÁMINA DE INUNDACIÓN PR_100	LÁMINA DE INUNDACIÓN PR_500	ZONA DE FLUXO PREFERENTE (ZFP)
-------------------	-----------------------------	-----------------------------	--------------------------------

AFECCIÓNS

PROXECTO SECTORIAL PARQUE EÓLICO MONTE CASTELO
--

CLASIFICACIÓN DO SOLO

S.U.	N.R.
SOLO URBANO (Ordenación a escala 1/1000)	SOLO DE NÚCLEO RURAL (Ordenación a escala 1/2000)
SOLO URBANIZABLE DELIMITADO	SOLO RÚSTICO PROTECCIÓN DE AUGAS
SOLO URBANIZABLE NON DELIMITADO	SOLO RÚSTICO PROTECCIÓN PATRIMONIO ARQUEOLÓXICO
SOLO RÚSTICO DE PROTECCIÓN ORDINARIA	SOLO RÚSTICO PROTECCIÓN INFRAESTRUCTURAS
SOLO RÚSTICO PROTECCIÓN ESPACIOS NATURAIS	SOLO RÚSTICO PROTECCIÓN PARQUEÍSTICA
SOLO RÚSTICO PROTECCIÓN AGROPECUARIA	ZONA DE SUPERPOSICIÓN DE PROTECCIÓN
SOLO RÚSTICO PROTECCIÓN FORESTAL	

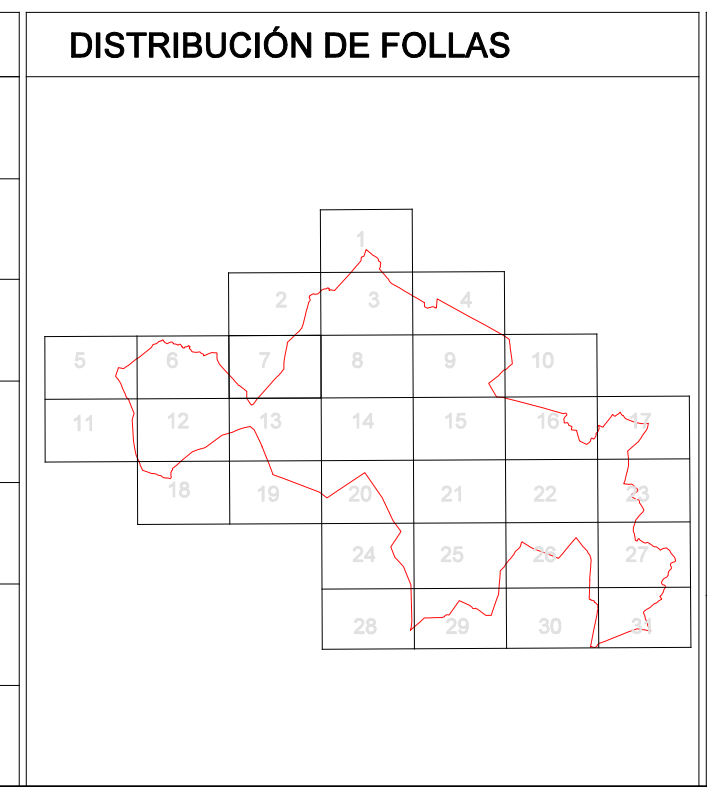

PLAN XERAL DE ORDENACIÓN MUNICIPAL

DOCUMENTO REFUNDIDO

EXCMO. CONCELLO DE TORDOIA

Plano:	CLASIFICACIÓN XERAL DO SOLO E SISTEMAS XERAIS	Data:	DECEMBRO 2018
Escala:		Nº:	1:5.000

O equipo redactor:

C-07

ESTUDIO TÉCNICO GALLEGO S.A.