

### SIGNOS CONVENCIONAIS


### CATÁLOGO ARQUITECTÓNICO

CÓDIGO DE ELEMENTO ARQUITECTÓNICO	
AR-er	ARQUITECTURA RELIXIOSA / CONXUNTO PARROQUIAL
CR-er	CRUCEIROS E ELEMENTOS MENORES
AC-er	ARQUITECTURA CIVIL
CP-er	CONSTRUCCIÓN POPULARES
OC-er	OBRA CIVIL
ELEMENTO ARQUITECTÓNICO CATALOGADO	
ÁMBITO CATALOGADO	
CONTORNO DE PROTECCIÓN DO ELEMENTO	

### CATÁLOGO ARQUEOLÓXICO

GA15084001	CÓDIGO DO XACEMENTO ARQUEOLÓXICO
	ÁREA DE PROTECCIÓN INTEGRAL DO XAC. ARQL. (GRAO II.1)
	ÁREA DE CAUTELA DO XACEMT. ARQL. (GRAO II.2)
REFERENCIA ARQUEOLÓXICA	
CONTORNO DO XACEMENTO	

### DOTACIÓNS

ZONAS VERDES E ESPACIOS LIBRES	
TIPO	S. XERAL S. LOCAL
ESPACIOS LIBRES	ELX ELL
ZONAS VERDES	ZVX ZVL
EQUIPAMENTOS	
TIPO	S. XERAL S. LOCAL
ADMINISTRATIVO	ADX ADL
CONXUNTO PARROQUIAL	RCX RCL
CEMITERIO	CEX CEL
COMERCIAL	CMX CML
DEPORTIVO	DPX DPL
DOCENTE	DCX DCL
RELIXIOSO	REX REL
SANITARIO-ASISTENCIAL	SAX SAL
SOCIO-CULTURAL	SCX SCL
INFRAESTRUCTURAS	
TIPO	S. XERAL S. LOCAL
SERVICIOS	SRX SRL

### SISTEMA XERAL VIARIO

ESTRADAS AUTONÓMICAS	TIPO I - 3	AC-400	R. PRIMARIA COMPLEMENTARIA
ESTRADAS PROVINCIAIS	TIPO II - 1	CP-8401	REDE PRIMARIA
VIAS MUNICIPAIS	TIPO II - 2	CP-2501	REDE SECUNDARIA
REDE FERROVIARIA	TIPO III - 1		MUNICIPAL
			LIÑA DE FERROCARRIL
			ESTRADA
			CAMIÑO

### SISTEMA LOCAL VIARIO

SERVIDUMES AGUAS


- POLICIA DE CAUCES
- LÁMINA DE INUNDACIÓN PR\_100
- LÁMINA DE INUNDACIÓN PR\_500
- ZONA DE FLUXO PREFERENTE (ZFP)

### AFECCIÓNS

PROXECTO SECTORIAL PARQUE EÓLICO MONTE CASTELO

### CLASIFICACIÓN DO SOLO

S.U.	SOLO URBANO (Ordenación a escala 1/1000)	N.R.	SOLO DE NÚCLEO RURAL (Ordenación a escala 1/2000)
	SOLO URBANIZABLE DELIMITADO		SOLO RÚSTICO PROTECCIÓN DE AUGAS
	SOLO URBANIZABLE NON DELIMITADO		SOLO RÚSTICO PROTECCIÓN PATRIMONIO ARQUEOLÓXICO
	SOLO RÚSTICO DE PROTECCIÓN ORDINARIA		SOLO RÚSTICO PROTECCIÓN INFRAESTRUCTURAS
	SOLO RÚSTICO PROTECCIÓN ESPACIOS NATURAIS		SOLO RÚSTICO PROTECCIÓN PANSAGÉTICA
	SOLO RÚSTICO PROTECCIÓN AGROPECUARIA		ZONA DE SUPERPOSICIÓN DE PROTECCIÓNS
	SOLO RÚSTICO PROTECCIÓN FORESTAL		

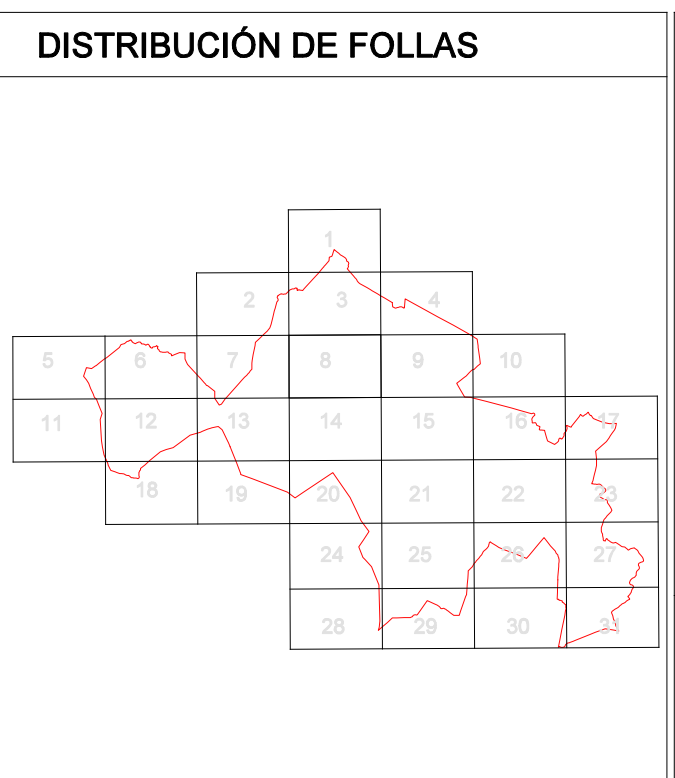

## PLAN XERAL DE ORDENACIÓN MUNICIPAL

DOCUMENTO REFUNDIDO

### EXCMO. CONCELLO DE TORDOIA

Plano:	CLASIFICACIÓN XERAL DO SOLO E SISTEMAS XERAIS	Data:	DECEMBRO 2018
Escala:	1:5.000	Nº	C-08

O equipo redactor:

ESTUDIO TÉCNICO GALLEGO S.A.