



### SIGNOS CONVENCIONAIS


### CATÁLOGO ARQUITECTÓNICO

CÓDIGO DE ELEMENTO ARQUITECTÓNICO	TIPO	S. XERAL	S. LOCAL
AR- <i>st</i>	ARQUITECTURA RELIXIOSA / CONXUNTO PARROQUIAL		
CR- <i>st</i>	CRUCEIROS E ELEMENTOS MENORES		
AC- <i>st</i>	ARQUITECTURA CIVIL		
CP- <i>st</i>	CONSTRUCCIÓN POPULARES		
OC- <i>st</i>	OBRA CIVIL		
	ELEMENTO ARQUITECTÓNICO CATALOGADO		
	ÁMBITO CATALOGADO		
	CONTORNO DE PROTECCIÓN DO ELEMENTO		

### CATÁLOGO ARQUEOLÓXICO

GA15084001	CÓDIGO DO XACEMENTO ARQUEOLÓXICO
	ÁREA DE PROTECCIÓN INTEGRAL DO XAC. ARQL. (GRAO II.1)
	ÁREA DE CAUTELA DO XACEMENT. ARQL. (GRAO II.2)
	REFERENCIA ARQUEOLÓXICA
	CONTORNO DO XACEMENTO

### DOTACIÓNS

ZONAS VERDES E ESPACIOS LIBRES		EXISTENTE PROGRAMADA	
TIPO	S. XERAL	S. LOCAL	
ESPACIOS LIBRES	ELX	ELL	
ZONAS VERDES	ZVX	ZVL	
EQUIPAMENTOS			
TIPO	S. XERAL	S. LOCAL	
ADMINISTRATIVO	ADX	ADL	
CONXUNTO PARROQUIAL	RCX	RCL	
CEMITERIO	CEX	CEL	
COMERCIAL	CMX	CML	
DEPORTIVO	DPX	DPL	
DOCENTE	DCX	DCL	
RELIXIOSO	REX	REL	
SANITARIO-ASISTENCIAL	SAX	SAL	
SOCIO-CULTURAL	SCX	SCL	
INFRAESTRUCTURAS			
TIPO	S. XERAL	S. LOCAL	
SERVICIOS	SRX	SRL	

### SISTEMA XERAL VIARIO

ESTRADAS AUTONÓMICAS	TIPO I - 3	AC-400	R. PRIMARIA COMPLEMENTARIA
	TIPO II - 1	CP-8401	REDE PRIMARIA
	TIPO II - 2	CP-2501	REDE SECUNDARIA
VIAS MUNICIPAIS	TIPO III - 1		MUNICIPAL
REDE FERROVIARIA			LIÑA DE FERROCARRIL
			ESTRADA
			CAMIÑO

### SISTEMA LOCAL VIARIO

- POLICIA DE CAUCES
- LÁMINA DE INUNDACIÓN PR\_100
- LÁMINA DE INUNDACIÓN PR\_500
- ZONA DE FLUXO PREFERENTE (ZFP)


### SERVIDUMES AUGAS

### AFECCIÓNS

PROXECTO SECTORIAL PARQUE EÓLICO MONTE CASTELO

### CLASIFICACIÓN DO SOLO

S.U.	SOLO URBANO	N.R.	SOLO DE NÚCLEO RURAL
	(Ordenación a escala 1:1000)		(Ordenación a escala 1:2000)
	SOLO URBANIZABLE DELIMITADO		SOLO RÚSTICO PROTECCIÓN DE AUGAS
	SOLO URBANIZABLE NON DELIMITADO		SOLO RÚSTICO PROTECCIÓN PATRIMONIO ARQUEOLÓXICO
	SOLO RÚSTICO DE PROTECCIÓN ORDINARIA		SOLO RÚSTICO PROTECCIÓN INFRAESTRUCTURAS
	SOLO RÚSTICO PROTECCIÓN ESPACIOS NATURAIS		SOLO RÚSTICO PROTECCIÓN PAISAXÍSTICA
	SOLO RÚSTICO PROTECCIÓN AGROPECUARIA		ZONA DE SUPERPOSICIÓN DE PROTECCIÓNS
	SOLO RÚSTICO PROTECCIÓN FORESTAL		

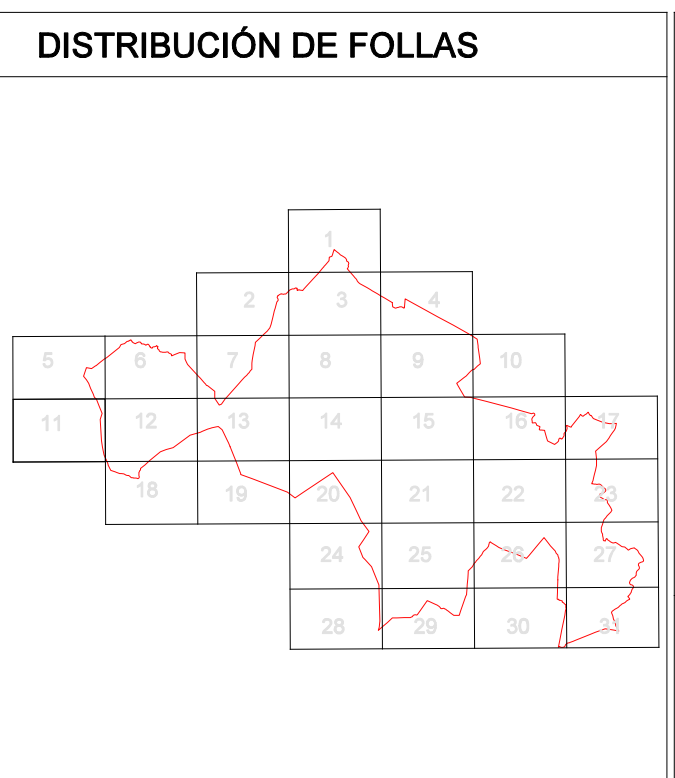

## PLAN XERAL DE ORDENACIÓN MUNICIPAL

DOCUMENTO REFUNDIDO

### EXCMO. CONCELLO DE TORDOIA

Plano:	CLASIFICACIÓN XERAL DO SOLO E SISTEMAS XERAIS	Data:	DECEMBRO 2018
Escala:	1:5.000	Nº	C-11

O equipo redactor:

ESTUDIO TÉCNICO GALLEGO S.A.