

SIGNOS CONVENCIONAIS

| | | |
|--|--|--|
| | | |
| | | |
| | | |
| | | |
| | | |
| | | |
| | | |
| | | |
| | | |
| | | |

CATÁLOGO ARQUITECTÓNICO

| CÓDIGO DE ELEMENTO ARQUITECTÓNICO | TIPO | S. XERAL | S. LOCAL |
|-----------------------------------|--|----------|----------|
| AR-01 | ARQUITECTURA RELIXIOSA / CONXUNTO PARROQUIAL | | |
| CR-01 | CRUCEIROS E ELEMENTOS MENORES | | |
| AC-01 | ARQUITECTURA CIVIL | | |
| CP-01 | CONSTRUCCIÓN POPULARES | | |
| OC-01 | OBRA CIVIL | | |
| | ELEMENTO ARQUITECTÓNICO CATALOGADO | | |
| | ÁMBITO CATALOGADO | | |
| | CONTORNO DE PROTECCIÓN DO ELEMENTO | | |

CATÁLOGO ARQUEOLÓXICO

| CÓDIGO DO XACEMENTO ARQUEOLÓXICO | TIPO | S. XERAL | S. LOCAL |
|----------------------------------|---|----------|----------|
| GA15084001 | ÁREA DE PROTECCIÓN INTEGRAL DO XAC. ARQL. (GRAO II.1) | | |
| | ÁREA DE CAUTELA DO XACEMENT. ARQL. (GRAO II.2) | | |
| | REFERENCIA ARQUEOLÓXICA | | |
| | CONTORNO DO XACEMENTO | | |

DOTACIÓNS

| ZONAS VERDES E ESPACIOS LIBRES | S. XERAL | S. LOCAL |
|--------------------------------|----------|----------|
| ESPACIOS LIBRES | ELX | ELL |
| ZONAS VERDES | ZVX | ZVL |

EQUIPAMENTOS

| TIPO | S. XERAL | S. LOCAL |
|-----------------------|----------|----------|
| ADMINISTRATIVO | ADX | ADL |
| CONXUNTO PARROQUIAL | RCX | RCL |
| CEMITERIO | CEX | CEL |
| COMERCIAL | CMX | CML |
| DEPORTIVO | DPX | DPL |
| DOCENTE | DCX | DCL |
| RELIXIOSO | REX | REL |
| SANITARIO-ASISTENCIAL | SAX | SAL |
| SOCIO-CULTURAL | SCX | SCL |

INFRAESTRUCTURAS

| TIPO | S. XERAL | S. LOCAL |
|-----------|----------|----------|
| SERVICIOS | SRX | SRL |

SISTEMA XERAL VIARIO

| TIPO I - 3 | AC-400 | R. PRIMARIA COMPLEMENTARIA |
|----------------------|---------|----------------------------|
| ESTRADAS AUTONÓMICAS | CP-8401 | REDE PRIMARIA |
| TIPO II - 2 | CP-2501 | REDE SECUNDARIA |
| ESTRADAS PROVINCIAIS | | |
| TIPO III - 1 | | MUNICIPAL |
| ESTRADAS MUNCIPAIS | | |
| REDE FERROVIARIA | | LIÑA DE FERROCARRIL |
| | | ESTRADA |
| | | CAMIÑO |

SISTEMA LOCAL VIARIO

SERVIDUMES AGUAS



| |
|--------------------------------|
| POLICIA DE CAUCES |
| LÁMINA DE INUNDACIÓN PR_100 |
| LÁMINA DE INUNDACIÓN PR_500 |
| ZONA DE FLUXO PREFERENTE (ZFP) |

AFECCIÓNS

| |
|--|
| PROXECTO SECTORIAL PARQUE EÓLICO MONTE CASTELO |
|--|

CLASIFICACIÓN DO SOLO

| S.U. | SOLO URBANO (Ordenación a escala 1/1000) | N.R. | SOLO DE NÚCLEO RURAL (Ordenación a escala 1/2000) |
|------|---|------|---|
| | SOLO URBANIZABLE DELIMITADO | | SOLO RÚSTICO PROTECCIÓN DE AUGAS |
| | SOLO URBANIZABLE NON DELIMITADO | | SOLO RÚSTICO PROTECCIÓN PATRIMONIO ARQUEOLÓXICO |
| | SOLO RÚSTICO DE PROTECCIÓN ORDINARIA | | SOLO RÚSTICO PROTECCIÓN INFRAESTRUCTURAS |
| | SOLO RÚSTICO PROTECCIÓN ESPACIOS NATURAIS | | SOLO RÚSTICO PROTECCIÓN PANSAGÍSTICA |
| | SOLO RÚSTICO PROTECCIÓN AGROPECUARIA | | ZONA DE SUPERPOSICIÓN DE PROTECCIÓNS |
| | SOLO RÚSTICO PROTECCIÓN FORESTAL | | |

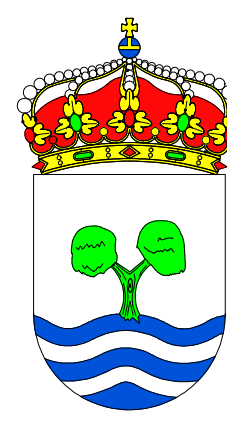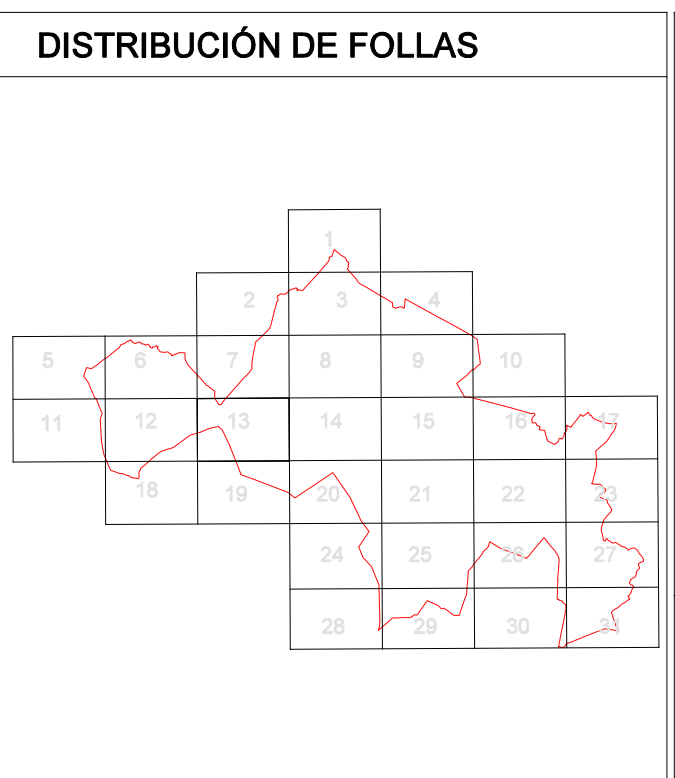

PLAN XERAL DE ORDENACIÓN MUNICIPAL
DOCUMENTO REFUNDIDO

EXCMO. CONCELLO DE TORDOIA

Plano: **CLASIFICACIÓN XERAL DO SOLO E SISTEMAS XERAIS** Data: DECEMBRO 2018
Escala: 1:5.000

O equipo redactor:

ESTUDIO TÉCNICO GALLEGO S.A.

C-13