

SIGNOS CONVENCIONAIS

—•—•—	Estreito-Hito kilométrico.	□	Edificio público ou singular.	—•—•—	Regatos.
—•—•—	Camión.	□	Edificio privado.	—•—•—	Carre.
—•—•—	Senda.	□	Edificio en Construción.	—•—•—	Encoro.
—•—•—	Ferrocarril.	□	Muro de contención.	□	Monerial-Fonte-Pozo.
—•—•—	Liña eléctrica, alta tensión.	□	Vértice seodésico 1,2,3 orde.	□	Trat.
—•—•—	Liña eléctrica, media tensión.	□	Vértice topográfico-P. de opón.	□	Piscina-Estanque-Transformador.
—•—•—	Liña eléctrica, baixa tensión.	□	—•—•—	•	T.M.-Poste-Farol.
—•—•—	Liña telefónica.	□	—•—•—	—•—•—	625,5 Curvas de nivel-Cotas.
—•—•—	Muraperde ou lág.	□	—•—•—	—•—•—	Curvas de depresión.
—•—•—	Cerca metálica.	□	—•—•—	—•—•—	Sobe.
		□	—•—•—	—•—•—	Mosa de árbores.

TTTTTTTTTTTTT Cerca metálica.

CATÁLOGO ARQUITECTÓNICO

CÓDIGO DE ELEMENTO ARQUITECTÓNICO

AR-01	ARQUITECTURA RELIXIOSA / CONXUNTO PARROQUIAL
CR-01	CRUCEIROS E ELEMENTOS MENORES
AC-01	ARQUITECTURA CIVIL
CP-01	CONSTRUCCIÓN POPULARES
OC-01	OBRA CIVIL
	ELEMENTO ARQUITECTÓNICO CATALOGADO
	ÁMBITO CATALOGADO
	CONTORNO DE PROTECCIÓN DO ELEMENTO

CATÁLOGO ARQUEOLÓXICO

GA15084001 CÓDIGO DO XACEMENTO ARQUEOLÓXICO

	ÁREA DE PROTECCIÓN INTEGRAL DO XAC. ARQL. (GRAO II.1)
	ÁREA DE CAUTELA DO XACEMT. ARQL. (GRAO II.2)
	REFERENCIA ARQUEOLÓXICA
	CONTORNO DO XACEMENTO

DOTACIÓNS

ZONAS VERDES E ESPACIOS LIBRES

TIPO	S. XERAL	S. LOCAL
ESPACIOS LIBRES	ELX	EVL
ZONAS VERDES	ZVX	ZVL

EQUIPAMENTOS

TIPO	S. XERAL	S. LOCAL
ADMINISTRATIVO	ADX	ADL
CONXUNTO PARROQUIAL	RCX	RCL
CEMITERIO	CEX	CEL
COMERCIAL	CMX	CML
DEPORTIVO	DPX	DPL
DOCENTE	DCX	DCL
RELIXIOSO	REX	REL
SANITARIO-ASISTENCIAL	SAX	SAL
SOCIO-CULTURAL	SCX	SCL

INFRAESTRUCTURAS

TIPO	S. XERAL	S. LOCAL
SERVICIOS	SRX	SRL

REDE VIARIA RODADA E APARCAMENTOS

TIPO	S. XERAL	S. LOCAL
APARCAMENTO	APX	APL

SISTEMA XERAL VIARIO

ESTRADAS AUTONÓMICAS	TIPO I - 3	AC-400	R. PRIMARIA COMPLEMENTARIA
ESTRADAS PROVINCIAIS	TIPO II - 1	CP-8401	REDE PRIMARIA
	TIPO II - 2	CP-2501	REDE SECUNDARIA
VIAS MUNICIPAIS	TIPO III - 1		MUNICIPAL
REDE FERROVIARIA			LIÑA DE FERROCARRIL
			ESTRADA
			CAMIÑO

SISTEMA LOCAL VIARIO

POLICIA DE CAUCES

LÁMINA DE INUNDACIÓN PR_100

LÁMINA DE INUNDACIÓN PR_500

ZONA DE FLUXO PREFERENTE (ZFP)

SERVIDUMES AGUAS

SERVIDUME DE PROTECCIÓN DE CAUCES

SERVIDUME DE PROTECCIÓN DE INUNDACIÓN PR_100

SERVIDUME DE PROTECCIÓN DE INUNDACIÓN PR_500


SERVIDUME DE PROTECCIÓN DE FLUXO PREFERENTE (ZFP)

AFECCIÓNS

PROXECTO SECTORIAL PARQUE EÓLICO MONTE CASTELO

CLASIFICACIÓN DO SOLO

S.U.	SOLO URBANO (Ordenación a escala 1:1000)	N.R.	SOLO DE NÚCLEO RURAL (Ordenación a escala 1:2000)
	SOLO URBANIZABLE DELIMITADO		SOLO RÚSTICO PROTECCIÓN DE AUGAS
	SOLO URBANIZABLE NON DELIMITADO		SOLO RÚSTICO PROTECCIÓN PATRIMONIO ARQUEOLÓXICO
	SOLO RÚSTICO DE PROTECCIÓN ORDINARIA		SOLO RÚSTICO PROTECCIÓN INFRAESTRUCTURAS
	SOLO RÚSTICO PROTECCIÓN ESPACIOS NATURAIS		SOLO RÚSTICO PROTECCIÓN PASTORAL
	SOLO RÚSTICO PROTECCIÓN AGROPECUARIA		ZONA DE SUPERPOSICIÓN DE PROTECCIÓN
	SOLO RÚSTICO PROTECCIÓN FORESTAL		

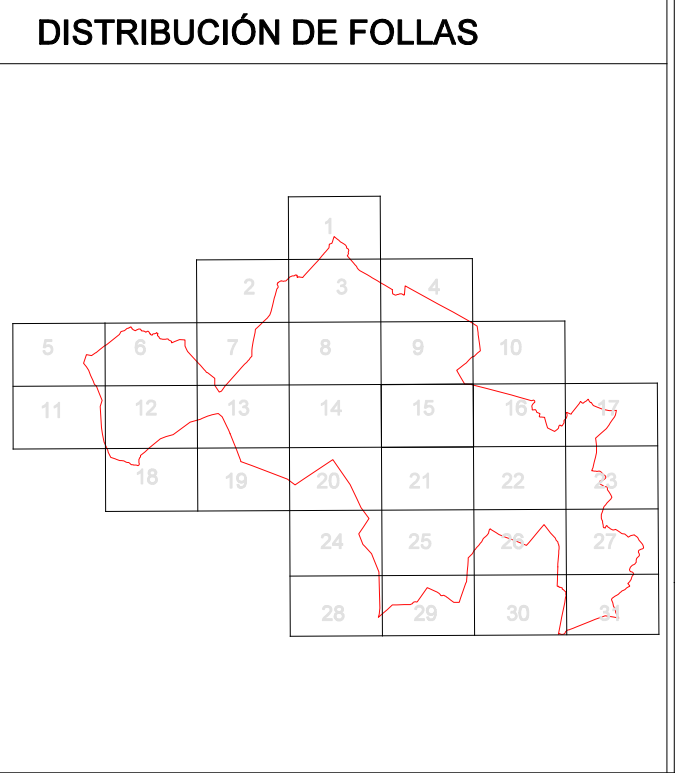



PLAN XERAL DE ORDENACIÓN MUNICIPAL

DOCUMENTO REFUNDIDO

EXCMO. CONCELLO DE TORDOIA

Plano:	CLASIFICACIÓN XERAL DO SOLO E SISTEMAS XERAIS	Data:	DECEMBRO 2018
Equipo redactor:		Escala:	1:5.000
ESTUDIO TÉCNICO GALLEGO S.A.		Nº	C-15