

Concello de Tordoia

Concello de Ordes

Vilagüdin

SIGNOS CONVENCIONAIS

	Estrodo-Hito kilométrico.		Edifício público ou singular.		Regatos.
	Carriño.		Edifício privado.		Canle.
	Sendo.		Edifício en Construción.		Encoro.
	Ferrocarril.		Muro de contención.		Monumental-Fonte-Pozo.
	Liña eléctrica, alta tensión.		Vértice cadastral 1,2,3 orde.		Trasf. Placina-Estanque-Transformador.
	Liña eléctrica, media tensión.		Vértice topográfico-P. de opoio.		T.M.-Poste-Farolito.
	Liña eléctrica, baixa tensión.		Limite da provincia.		6,25,5 Curvas de nivel-Cotas.
	Liña telefónica.		Limite do concello.		Curvas de depresión.
	Muraparedo ou lágila.		Limite de parcelas.		Sebe.
	Cerca metálica.		Limite de cultivo.		Masa de árbores.

CATÁLOGO ARQUITECTÓNICO

CODIGO DE ELEMENTO ARQUITECTÓNICO	DESCRIPCIÓN
AR-01	ARQUITECTURA RELIXIOSA / CONXUNTO PARROQUIAL
CR-01	CRUCEIROS E ELEMENTOS MENORES
AC-01	ARQUITECTURA CIVIL
CP-01	CONSTRUCCIÓN POPULARES
OC-01	OBRA CIVIL
	ELEMENTO ARQUITECTÓNICO CATALOGADO
	ÁMBITO CATALOGADO
	CONTORNO DE PROTECCIÓN DO ELEMENTO

CATÁLOGO ARQUEOLÓXICO

CODIGO DO XACEMENTO ARQUEOLÓXICO	DESCRIPCIÓN
GA15084001	ÁREA DE PROTECCIÓN INTEGRAL DO XAC. ARQL. (GRAO II.1)
	ÁREA DE CAUTELA DO XACEMT. ARQL. (GRAO II.2)
	REFERENCIA ARQUEOLÓXICA
	CONTORNO DO XACEMENTO

DOTACIÓNS

ZONAS VERDES E ESPACIOS LIBRES	S. XERAL	S. LOCAL
TIPO	ELX	ELL
ESPACIOS LIBRES	ZVX	ZVL
ZONAS VERDES		
EQUIPAMENTOS	S. XERAL	S. LOCAL
ADMINISTRATIVO	ADX	ADL
CONXUNTO PARROQUIAL	RCX	RCL
CEMITERIO	CEX	CEL
COMERCIAL	CMX	CML
DEPORTIVO	DPX	DPL
DOCENTE	DCX	DCL
RELIXIOSO	REX	REL
SANITARIO-ASISTENCIAL	SAX	SAL
SOCIO-CULTURAL	SCX	SCL
INFRAESTRUCTURAS	S. XERAL	S. LOCAL
TIPO	SRX	SRL
SERVICIOS		

SISTEMA XERAL VIARIO

TIPO	DESCRIPCIÓN
TIPO I - 3	AC-400 R. PRIMARIA COMPLEMENTARIA
TIPO II - 1	CP-8401 REDE PRIMARIA
TIPO II - 2	CP-2501 REDE SECUNDARIA
TIPO III - 1	MUNICIPAL
	LIÑA DE FERROCARRIL
	ESTRADA
	CAMIÑO

SISTEMA LOCAL VIARIO

POLICIA DE CAUCES
LÁMINA DE INUNDACIÓN PR_100
LÁMINA DE INUNDACIÓN PR_500
ZONA DE FLUXO PREFERENTE (ZFP)

SERVIDUMES AGUAS



POLICIA DE CAUCES
LÁMINA DE INUNDACIÓN PR_100
LÁMINA DE INUNDACIÓN PR_500
ZONA DE FLUXO PREFERENTE (ZFP)

AFECCIÓNS

PROXECTO SECTORIAL PARQUE EÓLICO MONTE CASTELO
--

CLASIFICACIÓN DO SOLO

S.U.	DESCRIPCIÓN	N.R.	DESCRIPCIÓN
	SOLO URBANO (Ordenación a escala 1:1000)		SOLO DE NÚCLEO RURAL (Ordenación a escala 1:2000)
	SOLO URBANIZABLE DELIMITADO		SOLO RÚSTICO PROTECCIÓN DE AUGAS
	SOLO URBANIZABLE NON DELIMITADO		SOLO RÚSTICO PROTECCIÓN PATRIMONIO ARQUEOLÓXICO
	SOLO RÚSTICO DE PROTECCIÓN ORDINARIA		SOLO RÚSTICO PROTECCIÓN INFRAESTRUCTURAS
	SOLO RÚSTICO PROTECCIÓN ESPACIOS NATURAIS		SOLO RÚSTICO PROTECCIÓN PAISAXÍSTICA
	SOLO RÚSTICO PROTECCIÓN AGROPECUARIA		ZONA DE SUPERPOSICIÓN DE PROTECCIÓN
	SOLO RÚSTICO PROTECCIÓN FORESTAL		

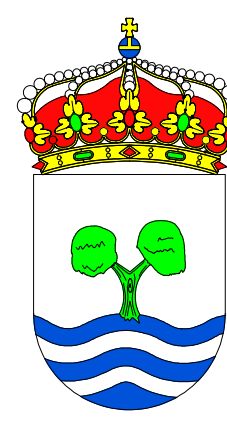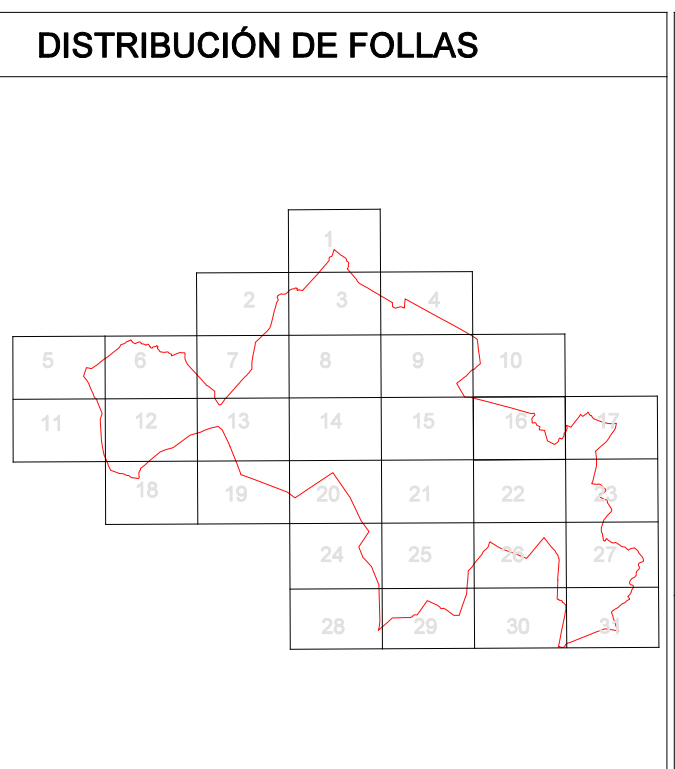

PLAN XERAL DE ORDENACIÓN MUNICIPAL

DOCUMENTO REFUNDIDO

EXCMO. CONCELLO DE TORDOIA

Plano: **CLASIFICACIÓN XERAL DO SOLO E SISTEMAS XERAIS**

Data: **DECEMBRO 2018**

Escala: **1:5.000**

O equipo redactor:

Nº **C-16**

ESTUDIO TÉCNICO GALLEGOS S.A.