

Concello
de
Trazo



SIGNOS CONVENCIONAIS	
	Edificio público ou singular.
	Edificio privado.
	Edificio en Construción.
	Muro de contención.
	Vértice geodésico 1,2,3 orde.
	Vértice topográfico-P. de opoio.
	Límite do concello.
	Límite do concello.
	Límite de parcela.
	Límite de cultivo.
	Carle.
	Moncali-Fonte-Pozo.
	Piscina-Estanque-Transformador.
	625,5 Curvas de nivel-Cotas.
	Sebe.
	Masa de árbores.

CATÁLOGO ARQUITECTÓNICO	
AR-er	ARQUITECTURA RELIXIOSA / CONXUNTO PARROQUIAL
CR-er	CRUCEIROS E ELEMENTOS MENORES
AC-er	ARQUITECTURA CIVIL
CP-er	CONSTRUCCIÓN POPULARES
OC-er	OBRA CIVIL
ELEMEN TO ARQUITECTÓNICO CATALOGADO	
ÁMBITO CATALOGADO	
CONTORNO DE PROTECCIÓN DO ELEMENTO	
CATÁLOGO ARQUEOLÓXICO	
GA15084001	CÓDIGO DO XACEMENTO ARQUEOLÓXICO
	ÁREA DE PROTECCIÓN INTEGRAL DO XAC. ARQL. (GRAO II.1)
	ÁREA DE CAUTELA DO XACEMT. ARQL. (GRAO II.2)
REFERENCIA ARQUEOLÓXICA	
CONTORNO DO XACEMENTO	

DOTACIÓNS	
ZONAS VERDES E ESPACIOS LIBRES	
TIPO	S. XERAL S. LOCAL
ESPACIOS LIBRES	ELX ELL
ZONAS VERDES	ZVX ZVL
EQUIPAMENTOS	
TIPO	S. XERAL S. LOCAL
ADMINISTRATIVO	ADX ADL
CONXUNTO PARROQUIAL	RCX RCL
CEMITERIO	CEX CEL
COMERCIAL	CMX CML
DEPORTIVO	DPX DPL
DOCENTE	DCX DCL
RELIXIOSO	REX REL
SANITARIO-ASISTENCIAL	SAX SAL
SOCIO-CULTURAL	SCX SCL
INFRAESTRUTURAS	
TIPO	S. XERAL S. LOCAL
SERVICIOS	SRX SRL

SISTEMA XERAL VIARIO	
ESTRADAS AUTONÓMICAS	TIPO I - 3 AC-400 R. PRIMARIA COMPLEMENTARIA
ESTRADAS PROVINCIAIS	TIPO II - 1 CP-8401 REDE PRIMARIA
VIAS MUNICIPAIS	TIPO II - 2 CP-2501 REDE SECUNDARIA
REDE FERROVIARIA	TIPO III - 1 MUNICIPAL
LIÑA DE FERROCARRIL	
ESTRADA	
CAMIÑO	
SISTEMA LOCAL VIARIO	
SERVIDUMES AUGAS	
POLICIA DE CAUCES	
LÁMINA DE INUNDACIÓN PR_100	
LÁMINA DE INUNDACIÓN PR_500	
ZONA DE FLUXO PREFERENTE (ZFP)	
AFECCIÓNS	
PROXECTO SECTORIAL PARQUE EÓLICO MONTE CASTELO	

CLASIFICACIÓN DO SOLO	
S.U.	SOLO URBANO (Ordenación a escala 1/1000)
N.R.	SOLO DE NÚCLEO RURAL (Ordenación a escala 1/2000)
	SOLO URBANIZABLE DELIMITADO
	SOLO RÚSTICO PROTECCIÓN DE AUGAS
	SOLO URBANIZABLE NON DELIMITADO
	SOLO RÚSTICO PROTECCIÓN PATRIMONIO ARQUEOLÓXICO
	SOLO RÚSTICO DE PROTECCIÓN ORDINARIA
	SOLO RÚSTICO PROTECCIÓN INFRAESTRUTURAS
	SOLO RÚSTICO PROTECCIÓN ESPACIOS NATURAIS
	SOLO RÚSTICO PROTECCIÓN PAVISAGÍSTICA
	SOLO RÚSTICO PROTECCIÓN AGROPECUARIA
	ZONA DE SUPERPOSICIÓN DE PROTECCIÓNS
	SOLO RÚSTICO PROTECCIÓN FORESTAL

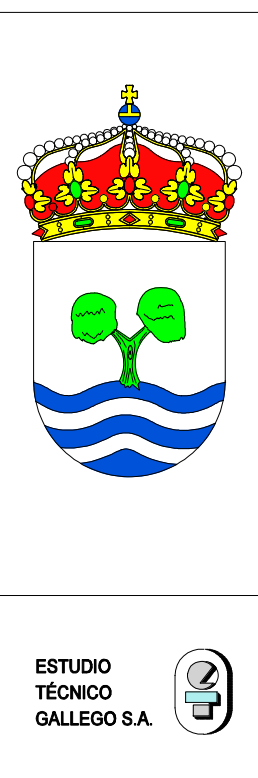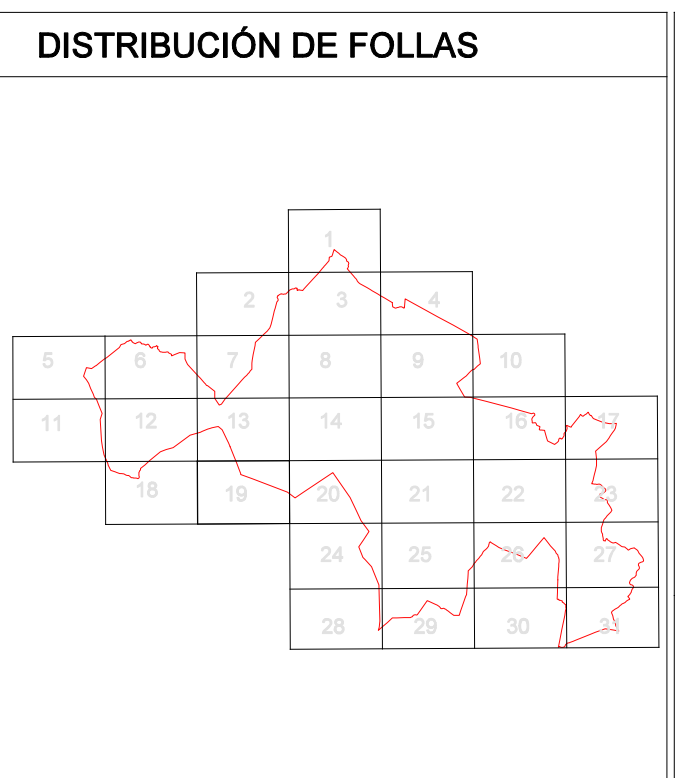

PLAN XERAL DE ORDENACIÓN MUNICIPAL
DOCUMENTO REFUNDIDO

EXCMO. CONCELLO DE TRAZO

Plano: **CLASIFICACIÓN XERAL DO SOLO E SISTEMAS XERAIS** Data: **DECEMBRO 2018**
Escala: **1:5.000**

O equipo redactor:

Nº **C-19**