

### SIGNOS CONVENCIONAIS


### CATÁLOGO ARQUITECTÓNICO

CÓDIGO DE ELEMENTO ARQUITECTÓNICO	TIPO	S. XERAL	S. LOCAL
AR-01	ARQUITECTURA RELIXIOSA / CONXUNTO PARROQUIAL	ELX	ELL
CR-01	CRUCEIROS E ELEMENTOS MENORES	ZVX	ZVL
AC-01	ARQUITECTURA CIVIL		
CP-01	CONSTRUCCIÓN POPULARES		
OC-01	OBRA CIVIL		
	ELEMENTO ARQUITECTÓNICO CATALOGADO		
	ÁMBITO CATALOGADO		
	CONTORNO DE PROTECCIÓN DO ELEMENTO		

### CATÁLOGO ARQUEOLÓXICO

CÓDIGO DO XACEMENTO ARQUEOLÓXICO	TIPO	S. XERAL	S. LOCAL
GA15084001	ÁREA DE PROTECCIÓN INTEGRAL DO XAC. ARQL. (GRAO II.1)		
	ÁREA DE CAUTELA DO XACEMT. ARQL. (GRAO II.2)		
	REFERENCIA ARQUEOLÓXICA		
	CONTORNO DO XACEMENTO		

### DOTACIÓNS

TIPO	S. XERAL	S. LOCAL
ESPACIOS LIBRES	ELX	ELL
ZONAS VERDES	ZVX	ZVL
EQUIPAMENTOS		
TIPO	S. XERAL	S. LOCAL
ADMINISTRATIVO	ADX	ADL
CONXUNTO PARROQUIAL	RCX	RCL
CEMITERIO	CEX	CEL
COMERCIAL	CMX	CML
DEPORTIVO	DPX	DPL
DOCENTE	DCX	DCL
RELIXIOSO	REX	REL
SANITARIO-ASISTENCIAL	SAX	SAL
SOCIO-CULTURAL	SCX	SCS
INFRAESTRUTURAS		
TIPO	S. XERAL	S. LOCAL
SERVICIOS	SRX	SRL

### SISTEMA XERAL VIARIO

TIPO	TIPO I - 3	TIPO II - 1	TIPO II - 2	TIPO III - 1
ESTRADAS AUTONÓMICAS	AC-400	CP-8401	CP-2501	
ESTRADAS PROVINCIAIS				
VIAS MUNICIPAIS				
REDE FERROVIARIA				

### SISTEMA LOCAL VIARIO


TIPO	S. XERAL	S. LOCAL
POLICIA DE CAUCES		
LÁMINA DE INUNDACIÓN PR_100		
LÁMINA DE INUNDACIÓN PR_500		
ZONA DE FLUXO PREFERENTE (ZFP)		

### SERVIDUMES AUGAS

TIPO	S. XERAL	S. LOCAL
PROXECTO SECTORIAL PARQUE EÓLICO MONTE CASTELO		

### CLASIFICACIÓN DO SOLO

S.U.	N.R.
SOLO URBANO (Ordenación a escala 1:1000)	SOLO DE NÚCLEO RURAL (Ordenación a escala 1:2000)
SOLO URBANIZABLE DELIMITADO	SOLO RÚSTICO PROTECCIÓN DE AUGAS
SOLO URBANIZABLE NON DELIMITADO	SOLO RÚSTICO PROTECCIÓN PATRIMONIO ARQUEOLÓXICO
SOLO RÚSTICO DE PROTECCIÓN ORDINARIA	SOLO RÚSTICO PROTECCIÓN INFRAESTRUTURAS
SOLO RÚSTICO PROTECCIÓN ESPACIOS NATURAIS	SOLO RÚSTICO PROTECCIÓN PAISAXÍSTICA
SOLO RÚSTICO PROTECCIÓN AGROPECUARIA	ZONA DE SUPERPOSICIÓN DE PROTECCIÓN
SOLO RÚSTICO PROTECCIÓN FORESTAL	

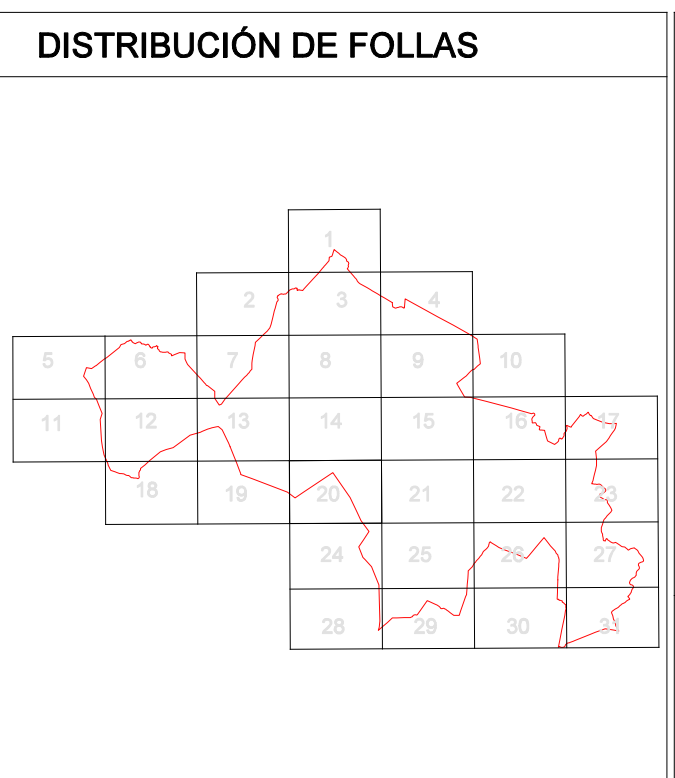

## PLAN XERAL DE ORDENACIÓN MUNICIPAL

DOCUMENTO REFUNDIDO

### EXCMO. CONCELLO DE TORDOIA

Plano:	CLASIFICACIÓN XERAL DO SOLO E SISTEMAS XERAIS	Data:	DECEMBRO 2018
Escala:	1:5.000	Nº:	C-20

O equipo redactor:

ESTUDIO TÉCNICO GALLEGO S.A.