

### SIGNOS CONVENCIONAIS


### CATÁLOGO ARQUITECTÓNICO

CÓDIGO DE ELEMENTO ARQUITECTÓNICO	TIPO	S. XERAL	S. LOCAL
AR-01	ARQUITECTURA RELIXIOSA / CONXUNTO PARROQUIAL	ELX	ELL
CR-01	CRUCEIROS E ELEMENTOS MENORES	ZVX	ZVL
AC-01	ARQUITECTURA CIVIL		
CP-01	CONSTRUCCIÓN POPULARES		
OC-01	OBRA CIVIL		
	ELEMENTO ARQUITECTÓNICO CATALOGADO		
	ÁMBITO CATALOGADO		
	CONTORNO DE PROTECCIÓN DO ELEMENTO		

### CATÁLOGO ARQUEOLÓXICO

GA15084001	ÁREA DE PROTECCIÓN INTEGRAL DO XAC. ARQL. (GRAO II.1)
GA15084002	ÁREA DE CAUTELA DO XACEMT. ARQL. (GRAO II.2)
	REFERENCIA ARQUEOLÓXICA
	CONTORNO DO XACEMTO

### DOTACIÓN

TIPO	S. XERAL	S. LOCAL
ESPACIOS LIBRES	ELX	ELL
ZONAS VERDES	ZVX	ZVL
	EQUIPAMENTOS	
ADMINISTRATIVO	ADX	ADL
CONXUNTO PARROQUIAL	RCX	RCL
CEMITERIO	CEX	CEL
COMERCIAL	CMX	CML
DEPORTIVO	DPX	DPL
DOCENTE	DCX	DCL
RELIXIOSO	REX	REL
SANITARIO-ASISTENCIAL	SAX	SAL
SOCIO-CULTURAL	SCX	SCL
	INFRAESTRUCTURAS	
	S. XERAL	S. LOCAL
SERVICIOS	SRX	SRL

### SISTEMA XERAL VIARIO

ESTRADAS AUTONÓMICAS	TIPO I - 3	AC-400	R. PRIMARIA COMPLEMENTARIA
ESTRADAS PROVINCIAIS	TIPO II - 1	CP-8401	REDE PRIMARIA
	TIPO II - 2	CP-2501	REDE SECUNDARIA
VIAS MUNICIPAIS	TIPO III - 1		MUNICIPAL
REDE FERROVIARIA			LIÑA DE FERROCARRIL
			ESTRADA
			CAMIÑO

### SISTEMA LOCAL VIARIO

### SERVIDUMES AGUAS


POLICIA DE CAUCES	---
LÁMINA DE INUNDACIÓN PR_100	---
LÁMINA DE INUNDACIÓN PR_500	---
ZONA DE FLUXO PREFERENTE (ZFP)	---

### AFECCIÓN

PROXECTO SECTORIAL PARQUE EÓLICO MONTE CASTELO	---
------------------------------------------------	-----

### CLASIFICACIÓN DO SOLO

S.U.	SOLO URBANO (Ordenación a escala 1/1000)	N.R.	SOLO DE NÚCLEO RURAL (Ordenación a escala 1/2000)
	SOLO URBANIZABLE DELIMITADO		SOLO RÚSTICO PROTECCIÓN DE AUGAS
	SOLO URBANIZABLE NON DELIMITADO		SOLO RÚSTICO PROTECCIÓN PATRIMONIO ARQUEOLÓXICO
	SOLO RÚSTICO DE PROTECCIÓN ORDINARIA		SOLO RÚSTICO PROTECCIÓN INFRAESTRUCTURAS
	SOLO RÚSTICO PROTECCIÓN ESPACIOS NATURAIS		SOLO RÚSTICO PROTECCIÓN PASTORAL
	SOLO RÚSTICO PROTECCIÓN AGROPECUARIA		ZONA DE SUPERPOSICIÓN DE PROTECCIÓN
	SOLO RÚSTICO PROTECCIÓN FORESTAL		

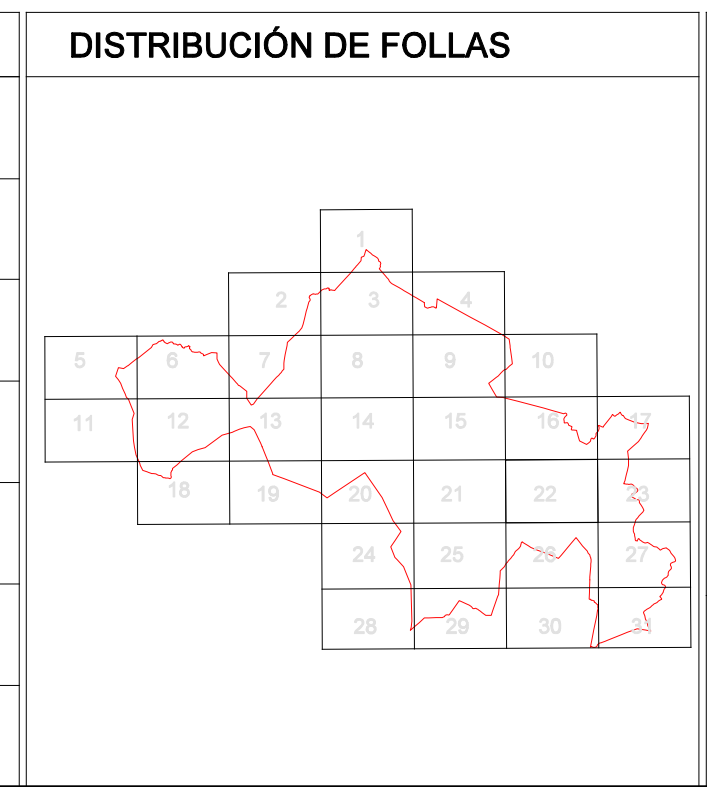

## PLAN XERAL DE ORDENACIÓN MUNICIPAL

DOCUMENTO REFUNDIDO

### EXCMO. CONCELLO DE TORDOIA

Plano:	CLASIFICACIÓN XERAL DO SOLO E SISTEMAS XERAIS	Data:	DECEMBRO 2018
Escala:			1:5.000

O equipo redactor:

Nº **C-22**

ESTUDIO TÉCNICO GALLEGO S.A.