

SIGNOS CONVENCIONAIS

Estrodo-Hilo kilométrico.	Edificio público ou singular.	Regatos.	
Camión.	Edificio privado.	Carle.	
Senda.	Edificio en Construción.	Encoro.	
Ferrocarril.	Muro de contención.	Moncali-Fonte-Pazo.	
Liña eléctrica, alta tensión.	Vértice seodésico 1,2,3 orde.	Trasf.	
Liña eléctrica, media tensión.	Vértice topográfico-P. de apoio.	Piscina-Estanque-Transformador.	
Liña eléctrica, baixa tensión.	Limite do concello.	T.M.-Poste-Farola.	
Liña telefónica.	Limite do concello.	6,25,5 Curvas de nivel-Cotas.	
Murapareda ou lágic.	Limite do concello.	Curvas de depresión.	
	Limite de parcelas.	Sebe.	
	Limite de cultivo.	Masa de árbores.	

CATÁLOGO ARQUITECTÓNICO

CÓDIGO DE ELEMENTO ARQUITECTÓNICO	DESCRIPCIÓN
AR-01	ARQUITECTURA RELIXIOSA / CONXUNTO PARROQUIAL
CR-01	CRUCEIROS E ELEMENTOS MENORES
AC-01	ARQUITECTURA CIVIL
CP-01	CONSTRUCCIÓN POPULARES
OC-01	OBRA CIVIL
	ELEMENTO ARQUITECTÓNICO CATALOGADO
	ÁMBITO CATALOGADO
	CONTORNO DE PROTECCIÓN DO ELEMENTO

CATÁLOGO ARQUEOLÓXICO

GA15084001	CÓDIGO DO XACEMENTO ARQUEOLÓXICO
	ÁREA DE PROTECCIÓN INTEGRAL DO XAC. ARQL. (GRAO II.1)
	ÁREA DE CAUTELA DO XACEMT. ARQL. (GRAO II.2)
	REFERENCIA ARQUEOLÓXICA
	CONTORNO DO XACEMENTO

DOTACIÓN

ZONAS VERDES E ESPACIOS LIBRES	S. XERAL	S. LOCAL
TIPO	ELX	ELL
ESPACIOS LIBRES	ZVX	ZVL
ZONAS VERDES		
EQUIPAMENTOS	S. XERAL	S. LOCAL
TIPO	ADX	ADL
ADMINISTRATIVO	RCX	RCL
CONXUNTO PARROQUIAL	CEX	CCL
CEMITERIO	CMX	CML
COMERCIAL	DPX	DPL
DEPORTIVO	DCX	DCL
DOCENTE	REX	REL
RELIXIOSO	SAX	SAL
SANITARIO-ASISTENCIAL	SCX	SCL
SOCIO-CULTURAL		
INFRAESTRUCTURAS	S. XERAL	S. LOCAL
TIPO	SRX	SRL
SERVICIOS		

SISTEMA XERAL VIARIO

ESTRADAS AUTONÓMICAS	ESTRADAS PROVINCIAIS	VIAS MUNICIPAIS	REDE FERROVIARIA
TIPO I - 3	TIPO II - 1	TIPO III - 1	
AC-400	CP-8401		
	CP-2501		

SISTEMA LOCAL VIARIO

ESTRADA	LIÑA DE FERROCARRIL

SERVIDUMES AUGAS


POLICIA DE CAUCES	LÁMINA DE INUNDACIÓN PR_100	LÁMINA DE INUNDACIÓN PR_500	ZONA DE FLUXO PREFERENTE (ZFP)
-------------------	-----------------------------	-----------------------------	--------------------------------

AFECCIÓN

PROXECTO SECTORIAL PARQUE EÓLICO MONTE CASTELO
--

CLASIFICACIÓN DO SOLO

S.U.	S.O.	N.R.
SOLO URBANO (Ordenación a escala 1:1000)	SOLO DE NÚCLEO RURAL (Ordenación a escala 1:2000)	
SOLO URBANIZABLE DELIMITADO	SOLO RÚSTICO PROTECCIÓN DE AUGAS	
SOLO URBANIZABLE NON DELIMITADO	SOLO RÚSTICO PROTECCIÓN PATRIMONIO ARQUEOLÓXICO	
SOLO RÚSTICO DE PROTECCIÓN ORDINARIA	SOLO RÚSTICO PROTECCIÓN INFRAESTRUCTURAS	
SOLO RÚSTICO PROTECCIÓN ESPACIOS NATURAIS	SOLO RÚSTICO PROTECCIÓN PAISAXÍSTICA	
SOLO RÚSTICO PROTECCIÓN AGROPECUARIA	ZONA DE SUPERPOSICIÓN DE PROTECCIÓN	
SOLO RÚSTICO PROTECCIÓN FORESTAL		

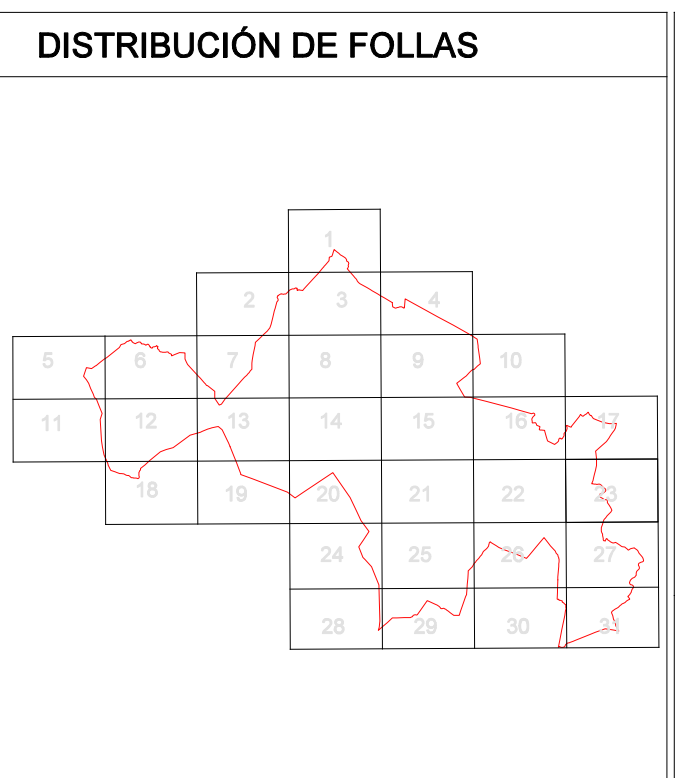

PLAN XERAL DE ORDENACIÓN MUNICIPAL
DOCUMENTO REFUNDIDO

EXCMO. CONCELLO DE TORDOIA

Plano: **CLASIFICACIÓN XERAL DO SOLO E SISTEMAS XERAIS**

Data: DECEMBRO 2018
Escala: 1:5.000

O equipo redactor:

ESTUDIO TÉCNICO GALLEGO S.A.

C-23