

Concello de Tordoia


SIGNOS CONVENCIONAIS	
	Estrodo-Hito kilométrico.
	Camino.
	Senda.
	Ferrocaril.
	Liña eléctrica, alta tensión.
	Liña eléctrica, media tensión.
	Liña eléctrica, baixa tensión.
	Liña telefónica.
	Muragarda ou lágiz.
	Cercado metálico.
	Edificio público ou singular.
	Edificio privado.
	Edificio en construción.
	Muro de contención.
	Vértice xeodésico 1,2,3 orde.
	Vértice topográfico-P. de opoio.
	Límite do concello.
	Límite do parroquial.
	Límite de cultivo.
	Regatos.
	Carle.
	Encoro.
	Moncalil-Fonte-Pozo.
	Tránsito.
	Piscina-Estanque-Transformador.
	T.M.-Poste-Farol.
	625,5 Curvas de nivel-Cotas.
	Curvas de depresión.
	Sebe.
	Masa de árbores.

CATÁLOGO ARQUITECTÓNICO	
AR-01	ARQUITECTURA RELIXIOSA / CONXUNTO PARROQUIAL
CR-01	CRUCEIROS E ELEMENTOS MENORES
AC-01	ARQUITECTURA CIVIL
CP-01	CONSTRUCCIÓN POPULARES
OC-01	OBRA CIVIL
	ELEMENTO ARQUITECTÓNICO CATALOGADO
	ÁMBITO CATALOGADO
	CONTORNO DE PROTECCIÓN DO ELEMENTO
CATÁLOGO ARQUEOLÓXICO	
GA15084001	CÓDIGO DO XACEMENTO ARQUEOLÓXICO
	ÁREA DE PROTECCIÓN INTEGRAL DO XAC. ARQL. (GRAO II.1)
	ÁREA DE CAUTELA DO XAC. ARQL. (GRAO II.2)
	REFERENCIA ARQUEOLÓXICA
	CONTORNO DO XACEMENTO

DOTACIÓNS	
ZONAS VERDES E ESPACIOS LIBRES	
TIPO	S. XERAL S. LOCAL
ESPACIOS LIBRES	ELX ELL
ZONAS VERDES	ZVX ZVL
EQUIPAMENTOS	
TIPO	S. XERAL S. LOCAL
ADMINISTRATIVO	ADX ADL
CONXUNTO PARROQUIAL	RCX RCL
CEMITERIO	CEX CEL
COMERCIAL	CMX CML
DEPORTIVO	DPX DPL
DOCENTE	DCX DCL
RELIXIOSO	REX REL
SANITARIO-ASISTENCIAL	SAX SAL
SOCIO-CULTURAL	SCX SCL
INFRAESTRUCTURAS	
TIPO	S. XERAL S. LOCAL
SERVICIOS	SRX SRL

SISTEMA XERAL VIARIO	
ESTRADAS AUTONÓMICAS	TIPO I - 3 AC-400 R PRIMARIA COMPLEMENTARIA
ESTRADAS PROVINCIAIS	TIPO II - 1 CP-8401 REDE PRIMARIA
ESTRADAS MUNCIPALIS	TIPO II - 2 CP-2501 REDE SECUNDARIA
VIAS MUNCIPALIS	TIPO III - 1 MUNICIPAL
REDE FERROVIARIA	LIÑA DE FERROCARRIL
SISTEMA LOCAL VIARIO	
SERVIDUMES AGUAS	
	POLICIA DE CAUCES
	LÁMINA DE INUNDACIÓN PR_100
	LÁMINA DE INUNDACIÓN PR_500
	ZONA DE FLUXO PREFERENTE (ZFP)
AFECCIÓNS	
	PROXECTO SECTORIAL PARQUE EÓLICO MONTE CASTELO

CLASIFICACIÓN DO SOLO	
S.U.	SOLO URBANO (Ordenación a escala 1:1000)
	SOLO URBANIZABLE DELIMITADO
	SOLO URBANIZABLE NON DELIMITADO
	SOLO RÚSTICO DE PROTECCIÓN ORDINARIA
	SOLO RÚSTICO PROTECCIÓN ESPACIOS NATURAIS
	SOLO RÚSTICO PROTECCIÓN AGROPECUARIA
	SOLO RÚSTICO PROTECCIÓN FORESTAL
N.R.	SOLO DE NÚCLEO RURAL (Ordenación a escala 1:2000)
	SOLO RÚSTICO PROTECCIÓN DE AUGAS
	SOLO RÚSTICO PROTECCIÓN PATRIMONIO ARQUEOLÓXICO
	SOLO RÚSTICO PROTECCIÓN INFRAESTRUCTURAS
	SOLO RÚSTICO PROTECCIÓN PARASITICA
	ZONA DE SUPERPOSICIÓN DE PROTECCIÓN

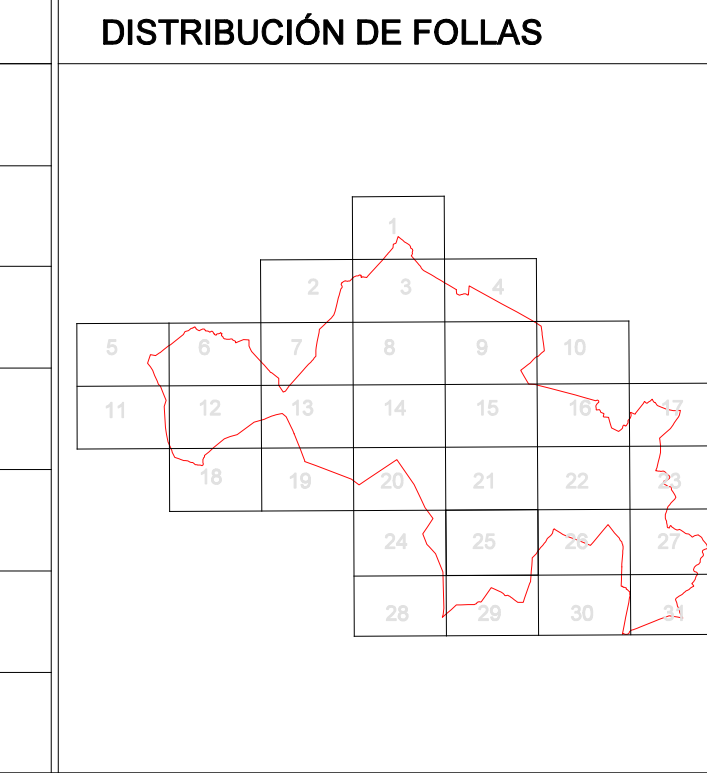

# PLAN XERAL DE ORDENACIÓN MUNICIPAL

DOCUMENTO REFUNDIDO

## EXCMO. CONCELLO DE TORDOIA

Plano:	CLASIFICACIÓN XERAL DO SOLO E SISTEMAS XERAIS	Data:	DECEMBRO 2018
Escala:	1:5.000	Nº	C-25

O equipo redactor:

ESTUDIO TÉCNICO GALLEGO S.A.