
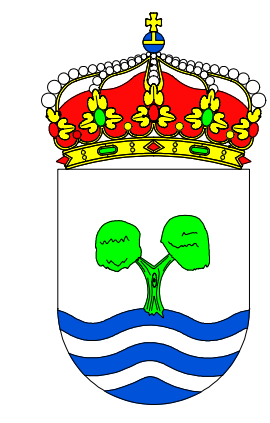


- ZONIFICACIÓN SONORA**
- TIPO I Sectores do territorio con predominio de solo de uso industrial
 - TIPO II Sectores do territorio con predominio de solo de uso recreativo e de espectáculos
 - TIPO IV Sectores do territorio con predominio de solo de uso residencial
 - TIPO V Espacios naturais que requiren unha especial protección contra a contaminación acústica
 - TIPO VI Sectores do territorio con predominio de solo de uso docente que requiren especial protección contra a contaminación acústica
 - TIPO VII Sectores do territorio afectados e sistemas xerais de infraestruturas de transporte ou equipamentos públicos que os reclamen

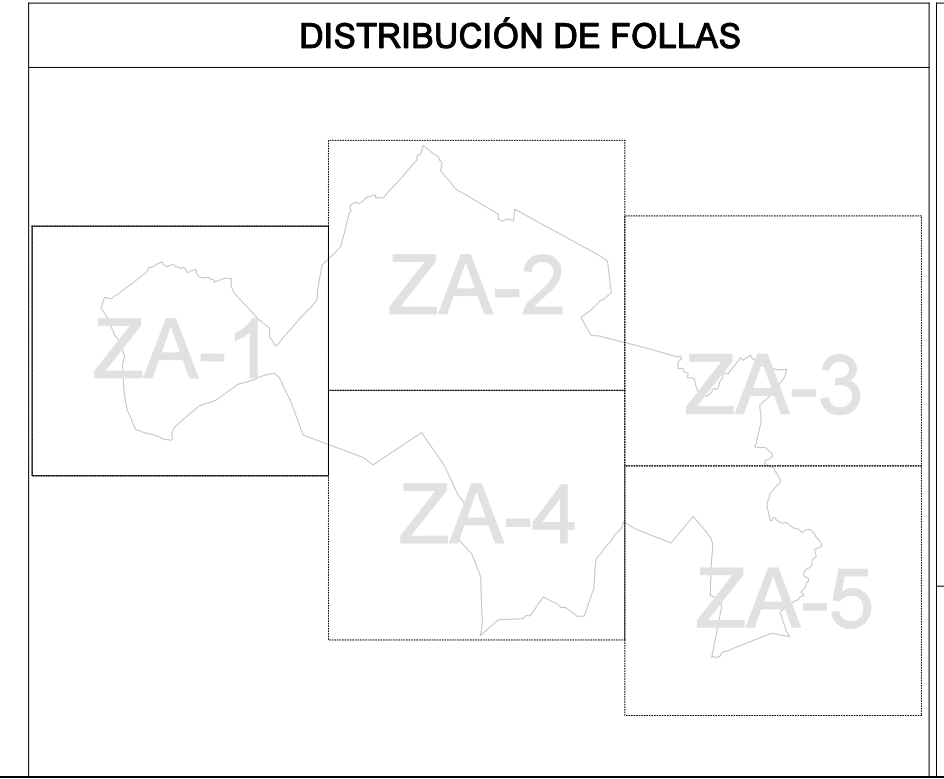

PLAN XERAL DE ORDENACIÓN MUNICIPAL
DOCUMENTO REFUNDIDO

EXCMO. CONCELLO DE TORDEIA

Plano: **ZONIFICACIÓN ACÚSTICA** Data: **DECEMBRO 2018**
Escala: **1:10.000**

O equipo redactor: N° **ZA-1**

ESTUDIO TÉCNICO GALLEGRO S.A.