
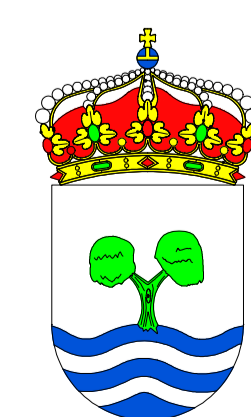


- ZONIFICACIÓN SONORA**
- TIPO I Sectores do territorio con predominio de solo de uso industrial
 - TIPO II Sectores do territorio con predominio de solo de uso recreativo e de espectáculos
 - TIPO IV Sectores do territorio con predominio de solo de uso residencial
 - TIPO V Espacios naturais que requiren unha especial protección contra a contaminación acústica
 - TIPO VI Sectores do territorio con predominio de solo de uso docente que requiren especial protección contra a contaminación acústica
 - TIPO VII Sectores do territorio afectados a sistemas xerais de infraestruturas de transporte ou equipamentos públicos que os reclamen

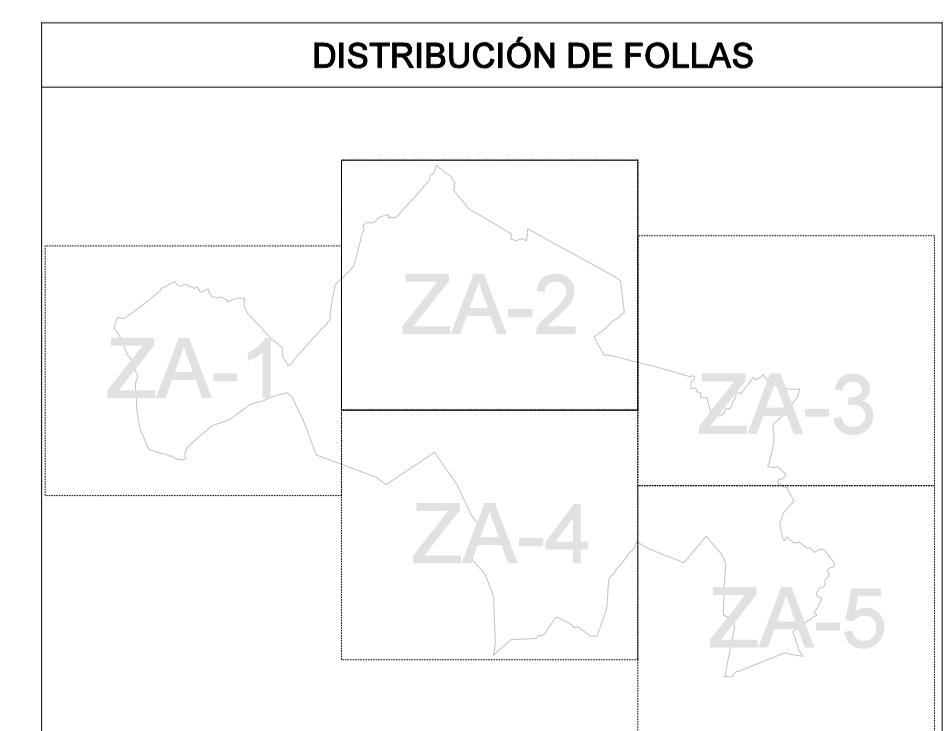

PLAN XERAL DE ORDENACIÓN MUNICIPAL
DOCUMENTO REFUNDIDO

EXCMO. CONCELLO DE TORDOIA

Plan: **ZONIFICACIÓN ACÚSTICA**
Data: DECEMBRO 2018
Escala: 1:10.000

O equipo redactor:

ESTUDIO TÉCNICO GALLEGO S.A.

Nº **ZA-2**