
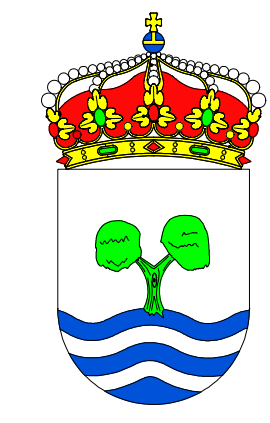


- ZONIFICACIÓN SONORA**
- TIPO I Sectores do territorio con predominio de solo de uso industrial
  - TIPO II Sectores do territorio con predominio de solo de uso recreativo e de espectáculos
  - TIPO IV Sectores do territorio con predominio de solo de uso residencial
  - TIPO V Espacios naturais que requiren unha especial protección contra a contaminación acústica
  - TIPO VI Sectores do territorio con predominio de solo de uso docente que requiren especial protección contra a contaminación acústica
  - TIPO VII Sectores do territorio afectados a sistemas xerais de infraestruturas de transporte ou equipamentos públicos que os reclamen

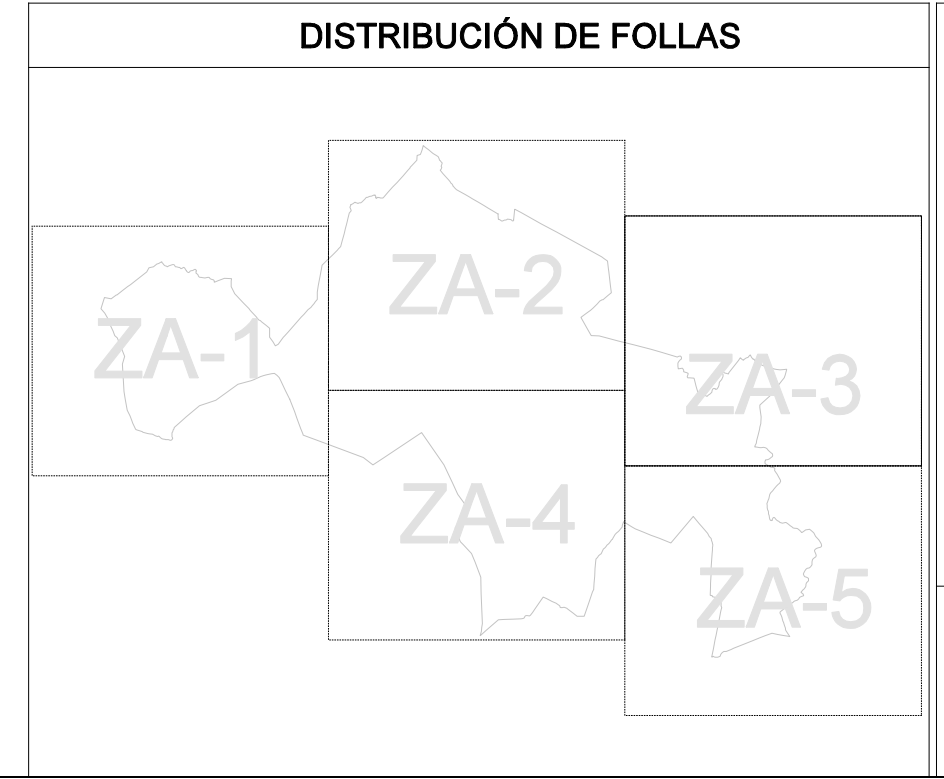

**PLAN XERAL DE ORDENACIÓN MUNICIPAL**  
DOCUMENTO REFUNDIDO

**EXCMO. CONCELLO DE TORROIA**

Plano: **ZONIFICACIÓN ACÚSTICA** Data: **DECEMBRO 2018**  
Escala: **1:10.000**

O equipo redactor: Nº **ZA-3**

