
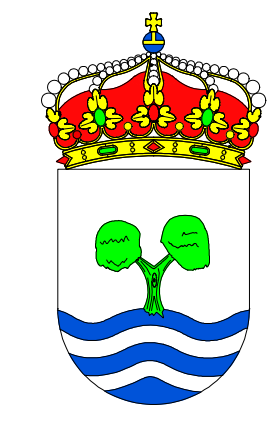


ZONIFICACIÓN SONORA

- TIPO I Sectores do territorio con predominio de solo de uso industrial
- TIPO II Sectores do territorio con predominio de solo de uso recreativo e de espectáculos
- TIPO IV Sectores do territorio con predominio de solo de uso residencial
- TIPO V Espacios naturais que requiren unha especial protección contra a contaminación acústica
- TIPO VI Sectores do territorio con predominio de solo de uso docente que requiren especial protección contra a contaminación acústica
- TIPO VII Sectores do territorio afectados e sistemas xerais de infraestruturas de transporte ou equipamentos públicos que os reclamen

DISTRIBUCIÓN DE FOLLAS

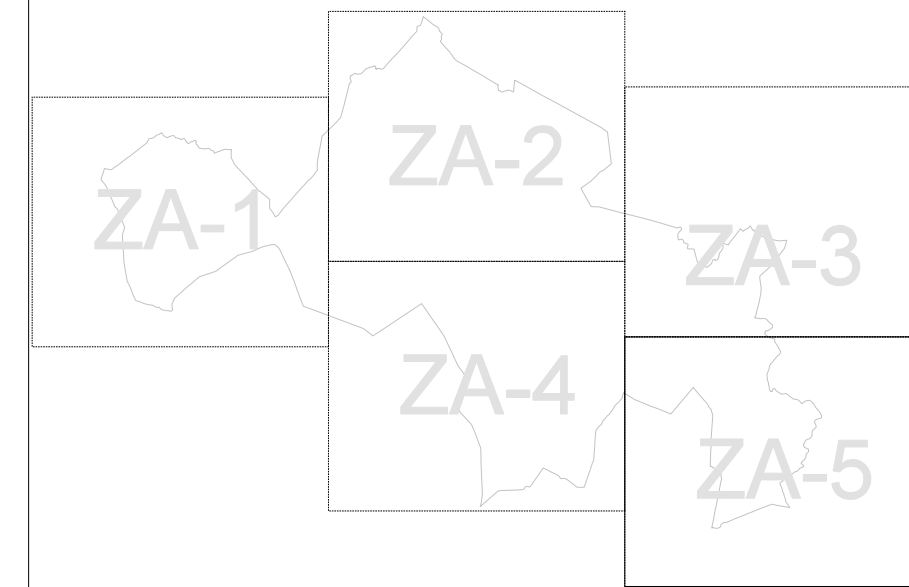

PLAN XERAL DE ORDENACIÓN MUNICIPAL
DOCUMENTO REFUNDIDO

EXCMO. CONCELLO DE TORDOIA

Plano: **ZONIFICACIÓN ACÚSTICA** Data: **DECEMBRO 2018**

Escala: **1:10.000**

O equipo redactor: N° **ZA-5**

ESTUDIO TÉCNICO GALLEGOS S.A.

