

PARROQUIA	SUPERFICIE		POBOACIÓN	DENSIDADE (hab/km <sup>2</sup> )	Nº NÚCLEOS	DENSIDADE DE NÚCLEOS	SUP. TOTAL (Ha)	USO FORESTAL		CONIFERAS		EUCALYPTUS		FRONDOSAS		DESARBOLADO (MATORRAL)	
	(km <sup>2</sup> )	% MUNIC.						Ha	(%)	Ha	(%)	Ha	(%)	Ha	(%)	Ha	(%)
Andoio (San Mamede)	9,54	7,61%	331	7,94%	12	1,26	954	5,46	0,57	-	-	5,46	0,57	-	-	-	-
Anxeriz (Santa Mariña)	15,66	12,49%	555	13,32%	16	1,02	1566	719,96	45,97	146,58	9,36	426,06	27,20	-	-	147,32	9,41
Bardaos (Santa María)	15,32	12,22%	575	13,80%	23	1,70	1532	698,50	45,59	24,29	1,59	102,95	6,72	-	-	571,26	37,29
Cabaleiros (San Xián)	15,89	12,67%	855	20,51%	17	1,13	1589	285,39	17,96	68,10	4,29	27,66	1,74	-	-	189,63	11,93
Castenda da Torre (Santa María)	12,51	9,97%	418	10,03%	14	1,20	1251	286,49	22,91	164,70	13,17	121,79	9,74	-	-	-	-
Gorgullos (Santaia)	19,47	15,52%	544	13,05%	18	0,92	1947	611,75	31,42	189,75	9,75	148,30	7,62	4,23	0,22	269,47	13,84
<b>Leobalde (San Cristovo)</b>	<b>5,56</b>	<b>4,43%</b>	<b>121</b>	<b>2,90%</b>	<b>3</b>	<b>0,54</b>	<b>556</b>	<b>343,29</b>	<b>61,74</b>	<b>98,66</b>	<b>17,74</b>	<b>-</b>	<b>-</b>	<b>26,57</b>	<b>4,78</b>	<b>218,06</b>	<b>39,22</b>
Numide (Santiago)	6,62	5,28%	153	3,67%	6	0,91	662	365,80	55,24	168,38	25,43	-	-	10,02	1,51	187,39	28,30
Tordoia (San Xoán)	3,78	3,01%	100	2,40%	4	1,06	378	46,41	12,29	4,96	1,31	29,14	7,72	-	-	12,31	3,26
Vila de Abade, A (San Cibrán)	21,05	16,79%	516	12,38%	21	1,09	2105	48,92	2,32	30,96	1,47	17,97	0,85	-	-	-	-

## 07.- LEOBALDE (San Cristovo)

Esta parroquia localízase ao sueste do concello, lindando ao este co concello de Ordes e ao sudoeste co de Trazo. Dentro do termo municipal, linda ao norte coa parroquia de Santiago de Numide.

Ten unha superficie de 5,56 Km<sup>2</sup>, o que supón o 4,43 % do total da superficie. Se a comparamos co resto das parroquias, nos situamos moi por embaixo da media, sendo esta parroquia a segunda con menor superficie.

Ten unha altitude media en torno aos 275 m, dándose as coutas mais altas ao noroeste con 366 e as mais baixas ao sueste con 232 m. Ao longo do mesmo atopámonos con diversos cursos de augas, onde podemos destacar, o río de Brañas, e o río da Fonte que desembocan non río Lenguelle, facendo este de limite parroquial e municipal.

De igual modo a orografía, de suave pendente e algo accidentada, en termos xerais, favorece a aparición de numerosos regatos que verten as súas augas aos ríos principais.

A principal vía de comunicación é a DP-5903, sendo esta a arteria principal que percorre a parroquia deste a oeste, enlazando con diversas pista de carácter municipal.

O uso principal do solo é o de pradería e labor, con mestura de matorrais, nas proximidades dos núcleos, se ben nos últimos anos se ven producindo un troco, con un aumento das áreas forestais, sendo a especie mais estendida o piñeiro galego.

Con 3 núcleos, é a parroquia con menor número, sendo a súa distribución homoxénea. Se este dato o comparamos coa superficie da parroquia, nos atopamos con unha densidade de 0,54 núcleos/Km<sup>2</sup>, sendo a mais baixa do concello. Esta distribución é a que condiciona a tipoloxía de asentamento, onde os tres núcleos están separados.

Non existe ningún equipamento que se poda considerar como principal, xa que os equipamentos existentes, en ningún caso chegan a atinxir un nivel municipal. Por destacar algún, citamos o núcleo de Abongo por se atopar alá a Igrexa Parroquial e o cemiterio.

Seguindo os tres modelos básicos recollidos na Lei 2/2010 que modifica a Lei 9/2002, así como á distribución das construcións e a súa tipoloxía, podemos definir todos como núcleo rural complexo.

Nos últimos vinte anos o seu poboación, a nivel parroquial, viuse diminuída en 34 habitantes, pasando de 155 (segundo Padrón de 2001) a 121 no de 2011, sendo a súa redución do 21,94%, que sitúase próxima á media e abondo lonxe da de Cabaleiros, se ben é certo que é nesta última onde se localiza o único solo urbano, que distorsiona os datos e non permite unha comparativa en igualdade de condicións.

No referente á aportación de poboación obsérvase que e o núcleo de Abongo, con 53 hab o que mais poboación aporta, sendo Paradela con 32 hab o que menos.

PARROQUIA:	NÚCLEO:			
LEOBALDE (SAN CRISTOVO)	ABONGO	07.01		
<b>DATOS do NÚCLEO:</b>				
- HABITANTES	Núcleo: 53			
- SITUACIÓN	Localízase ao sueste do concello e centro da parroquia, nas proximidades dos núcleos de Paradela ao noroeste e Méixome ao sudoeste.			
- TOPOGRAFÍA	Na vertente sueste do Monte dos Curros, de pendente acusada e algo accidentada nas coutas mais altas, que se vai suavizando segundo descendemos cara a conca do río Lenguelle.			
- ORIENTACIÓN	Noroeste – Sueste.			
- ESTRUCTURA VIARIA (Tipo e estado dos camiños)	Atópase integrada principalmente por unha pista de carácter municipal, de firme irregular e ancho escaso, sen beiravías ou dominados pola natureza, con mordentes nos seus bordes e sinalización deficiente que dificulta o seu tránsito.			
- TIPOLOXÍA e OBSERVACIÓNS	Núcleo con dúas tipoloxías, a tradicional concentrada con predominio da casa rural de pedra, localizada cara o leste e a zona espalla, con predominio da vivenda moderna, localizada cara o oeste.			
- CULTIVOS	1ª FRANXA (interior a 50 m)	Pequenas hortas, vides e árbores frutais.		
	2ª FRANXA (50 m a 250 m)	Millo, pasto e arborado variado.		
	3ª FRANXA (250 m ou máis)	Monte alto (eucaliptos)		
	OBSERVACIÓNS:			
<b>EDIFICACIÓNS:</b>				
- Nº de VIVENDAS	Tradicional: 13	Moderna: 7		
- ESTADO de CONSERVACIÓN	A vivenda tradicional atópase en diferentes estados, chegando á ruína.			
- TIPOLOXÍA/ALTURA	Casa rural de pedra con estrutura de B+I, muros de cachotería, excepto os marcos de portas e xanelas, e nalgúns casos os esquinais, que son de sillería de granito. Cuberta a dúas augas con acabado de tella curva sobre entramado de madeira, que se estende sobre os anexos nas máis antigas. Vivenda nova ou tipo chalet con estrutura B+I, con muros de ladrillo lucidos con morteiro de cemento e pintados de cores claras. Cuberta a dúas e catro augas con acabado a partir de tella curva.			
- Nº de CONST. AUXILIARES	Tradicional: 7	Moderna: 21		
- TIPOLOXÍA E ESTADO DE CONSERVACIÓN	Alpendre de con muros de pedra, bloque ou ladrillo, con acabado baseado en tella camba sobre pranchas de fibrocemento e viguetas de formigón ou estrutura de madeira, empregue para gardar animais de granxa, maquinaria agrícola e apeiros de labranza.			
- HÓRREOS	Tradicional: 2	Moderno: 3		
- EDIFICACIÓNS NON RESIDENCIAIS	Agropecuarias Non agropecuarias			
<b>EQUIPAMENTOS e ESPACIOS LIBRES:</b>				
TIPO	DENOMINACIÓN	TITUL.	S. EQ.	S. PARC.
<b>SERVICIOS URBANÍSTICOS:</b>				
SERVICIO	TIPO			
Abast. Auga	Traída veciñal / Pozo de barrena			
Saneamento	Pozo negro			
Electricidade	Sí			
Alum. Público	Sí			
Telefonía	Sí			
Rec. Lixos	Sí			
Transporte	Escolar			
<b>USOS:</b>				
INDUSTRIAL:				
HOTELEIRO:				
COMERCIAL:				
OUTROS:				

**CRITERIOS de DELIMITACIÓN:**


Defínese o mesmo como **Núcleo Rural Complexo**, onde o primeiro ámbito, e ao amparo do artigo 13, da Lei 2/2010, do 25 de marzo, de medidas urxentes de modificación da Lei 9/2002, do 30 de decembro, de ordenación urbanística e protección do medio rural de Galicia, que encerra as edificacións tradicionais do asentamento, seguindo as pegadas físicas existentes e como máximo a 50 m destas, presenta unha consolidación de polo menos o 50%.

A partir deste creouse un segundo ámbito onde o grao de consolidación da edificación sexa igual ou superior a un terzo da superficie.

**GRADO de CONSOLIDACION:**

NÚCLEO RURAL HISTÓRICO TRADICIONAL	NÚCLEO RURAL COMÚN
84,62%	37,04%



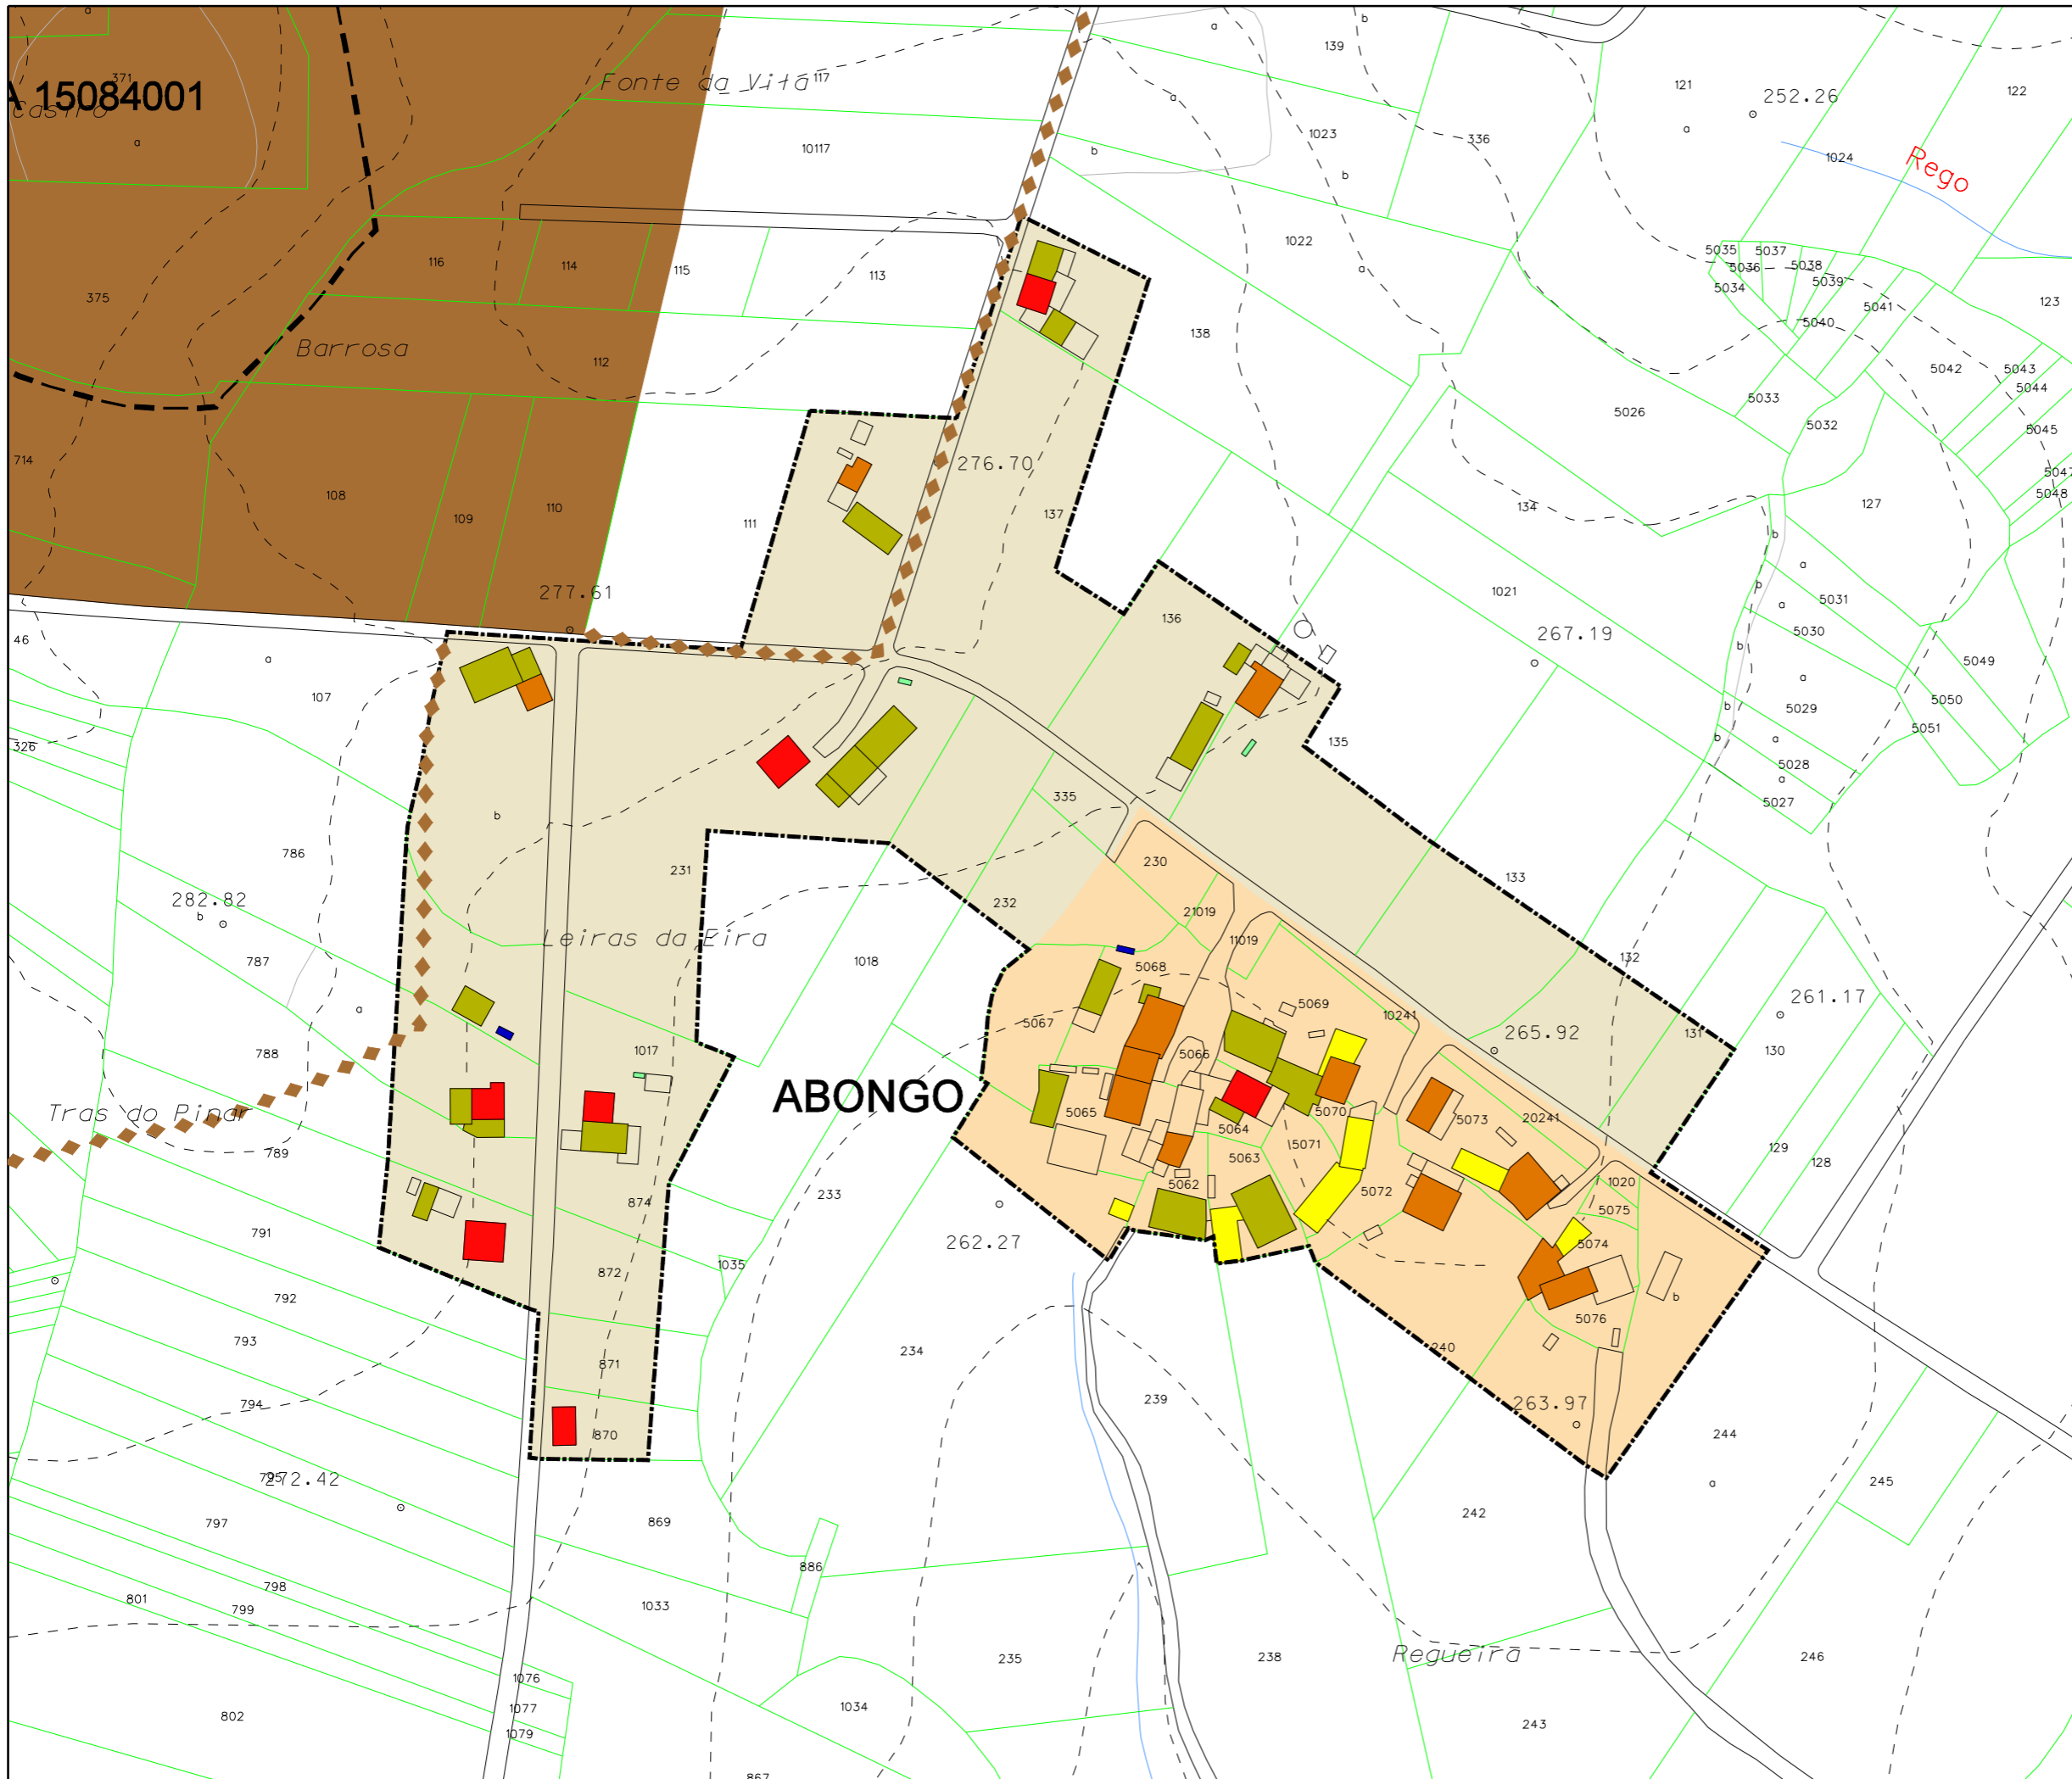


Parroquia: <b>LEOBALDE (San Cristovo)</b>	Fecha: <b>DECEMBRO 2018</b>
Núcleo: <b>Abongo</b>	Escala: <b>1:2000</b>
	Número: <b>07.01</b>

LENDAS	
	LÍMITE DE NÚCLEO HISTÓRICO TRADICIONAL
	LÍMITE DE NÚCLEO COMÚN
	LÍMITE DE NÚCLEO COMPLEXO
	NÚCLEO HISTÓRICO TRADICIONAL
	NÚCLEO COMÚN

	Vivenda tradicional		Hórreo moderno
	Vivenda moderna		Cuberto
	Alpendre tradicional		Nave
	Alpendre moderno		Terciario
	Hórreo tradicional		Equipamiento

DOTACIONES		
ZONAS VERDES E ESPACIOS LIBRES		
TIPO	S. XERAL	S. LOCAL
ESPACIOS LIBRES	ELX	ELL
ZONAS VERDES	ZVX	ZVL
EQUIPAMENTOS		
TIPO	S. XERAL	S. LOCAL
ADMINISTRATIVO	ADX	ADL
CONXUNTO PARROQUIAL	RCX	RCL
CEMITERIO	CEX	CEL
COMERCIAL	CMX	CML
DEPORTIVO	DPX	DPL
DOCENTE	DCX	DCL
RELIXIOSO	REX	REL
SANITARIO-ASISTENCIAL	SAX	SAL
SOCIO-CULTURAL	SCX	SCL
INFRAESTRUCTURAS		
TIPO	S. XERAL	S. LOCAL
SERVICIOS	SRX	SRL
EX./ PR.	DOTACIÓN EXISTENTE/ PROGRAMADA	

CATÁLOGO	
CATÁLOGO ARQUITECTÓNICO	
	ELEMENTO CATALOGADO
	ÁMBITO CATALOGADO
	CONTORNO DE PROTECCIÓN
CATÁLOGO ARQUEOLÓXICO	
	ÁREA DE PROTECCIÓN INTEGRAL
	ÁREA DE CAUTELA
	REFERENCIA ARQUEOLÓXICA




**PLAN XERAL DE ORDENACIÓN MUNICIPAL**

DOCUMENTO REFUNDIDO

MODELO DE ASENTAMENTO POBOACIONAL

Concello de Toróla

O Equipo Redactor:



Estudio Técnico Galego, S.A.

PARROQUIA:	NÚCLEO:	
LEOBALDE (SAN CRISTOVO)	MÉIXOME	07.02

**DATOS do NÚCLEO:**

- HABITANTES Núcleo: 39

- SITUACIÓN

Localízase ao sueste do concello e sur da parroquia, nas proximidades dos núcleos de Abongo ao nordés e Paradela ao norte. Linda co concello de Trazo.

- TOPOGRAFÍA

Na vertente leste dos Montes de Méixome, de pendente acusada e algo accidentada nas coutas mais altas, que se vai suavizando segundo descendemos cara a conca do río Lenguelle.

- ORIENTACIÓN Norte – Sur.

- ESTRUCTURA VIARIA (Tipo e estado dos camiños)

Atópase integrada principalmente por unha pista de carácter municipal, de firme irregular e ancho escaso, sen beiravías ou dominados pola natureza, con mordentes nos seus bordes e sinalización deficiente que dificulta o seu tránsito.

- TIPOLOXÍA e OBSERVACIÓNS

Núcleo concentrado con predominio da casa rural de pedra sobre a moderna, localizados de forma lineal ao longo das pistas que integran o entramado viario.

- CULTIVOS	1ª FRANXA (interior a 50 m)	Pequenas hortas, vides e árbores frutais.
	2ª FRANXA (50 m a 250 m)	Millo, pasto e arborado variado.
	3ª FRANXA (250 m ou máis)	Monte alto (eucaliptos)
OBSERVACIÓNS:		

**EDIFICACIÓNS:**

- Nº de VIVENDAS	Tradicional: 9	Moderna: 7
- ESTADO de CONSERVACIÓN	A vivenda tradicional atópase en diferentes estados que van desde aquela que presenta as súas fachadas lucidas á ruína.	
- TIPOLOXÍA/ALTURA	Casa rural de pedra con estrutura de B+I, muros de cachotería, excepto os marcos de portas e xanelas, e nalgúns casos os esquinais, que son de sillería de granito. Cuberta a dúas augas con acabado de tella curva sobre entramado de madeira, que se estende sobre os anexos nas máis antigas. Vivenda nova ou tipo chalet con estrutura B+I, con muros de ladrillo lucidos con morteiro de cemento e pintados de cores claras. Cuberta a dúas e catro augas con acabado a partir de tella curva.	
- Nº de CONST. AUXILIARES	Tradicional: 4	Moderna: 34
- TIPOLOXÍA E ESTADO DE CONSERVACIÓN	Alpendre de con muros de pedra, bloque ou ladrillo, con acabado baseado en tella camba sobre pranchas de fibrocemento e viguetas de formigón ou estrutura de madeira, empregue para gardar animais de granxa, maquinaria agrícola e apeiros de labranza.	
- HÓRREOS	Tradicional: 7	Moderno: 1
- EDIFICACIÓNS NON RESIDENCIAIS	Agropecuarias Non agropecuarias	

**EQUIPAMENTOS e ESPACIOS LIBRES:**

TIPO	DENOMINACIÓN	TITUL.	S. EQ.	S. PARC.

**SERVICIOS URBANÍSTICOS:**

SERVICIO	TIPO
Abast. Auga	Traída veciñal / Pozo de barrena
Saneamento	Pozo negro
Electricidade	Sí
Alum. Público	Sí
Telefonía	Sí
Rec. Lixos	Sí
Transporte	Escolar

**USOS:**

INDUSTRIAL:
HOTELEIRO:
COMERCIAL:
OUTROS:

**CRITERIOS de DELIMITACIÓN:**


Defínese o mesmo como **Núcleo Rural Complexo**, onde o primeiro ámbito, e ao amparo do artigo 13, da Lei 2/2010, do 25 de marzo, de medidas urxentes de modificación da Lei 9/2002, do 30 de decembro, de ordenación urbanística e protección do medio rural de Galicia, que encerra as edificacións tradicionais do asentamento, seguindo as pegadas físicas existentes e como máximo a 50 m destas, presenta unha consolidación de polo menos o 50%.

A partir deste creouse un segundo ámbito onde o grao de consolidación da edificación sexa igual ou superior a un terzo da superficie.

**GRADO de CONSOLIDACION:**

NÚCLEO RURAL HISTÓRICO TRADICIONAL	NÚCLEO RURAL COMÚN
69,23%	44,44%



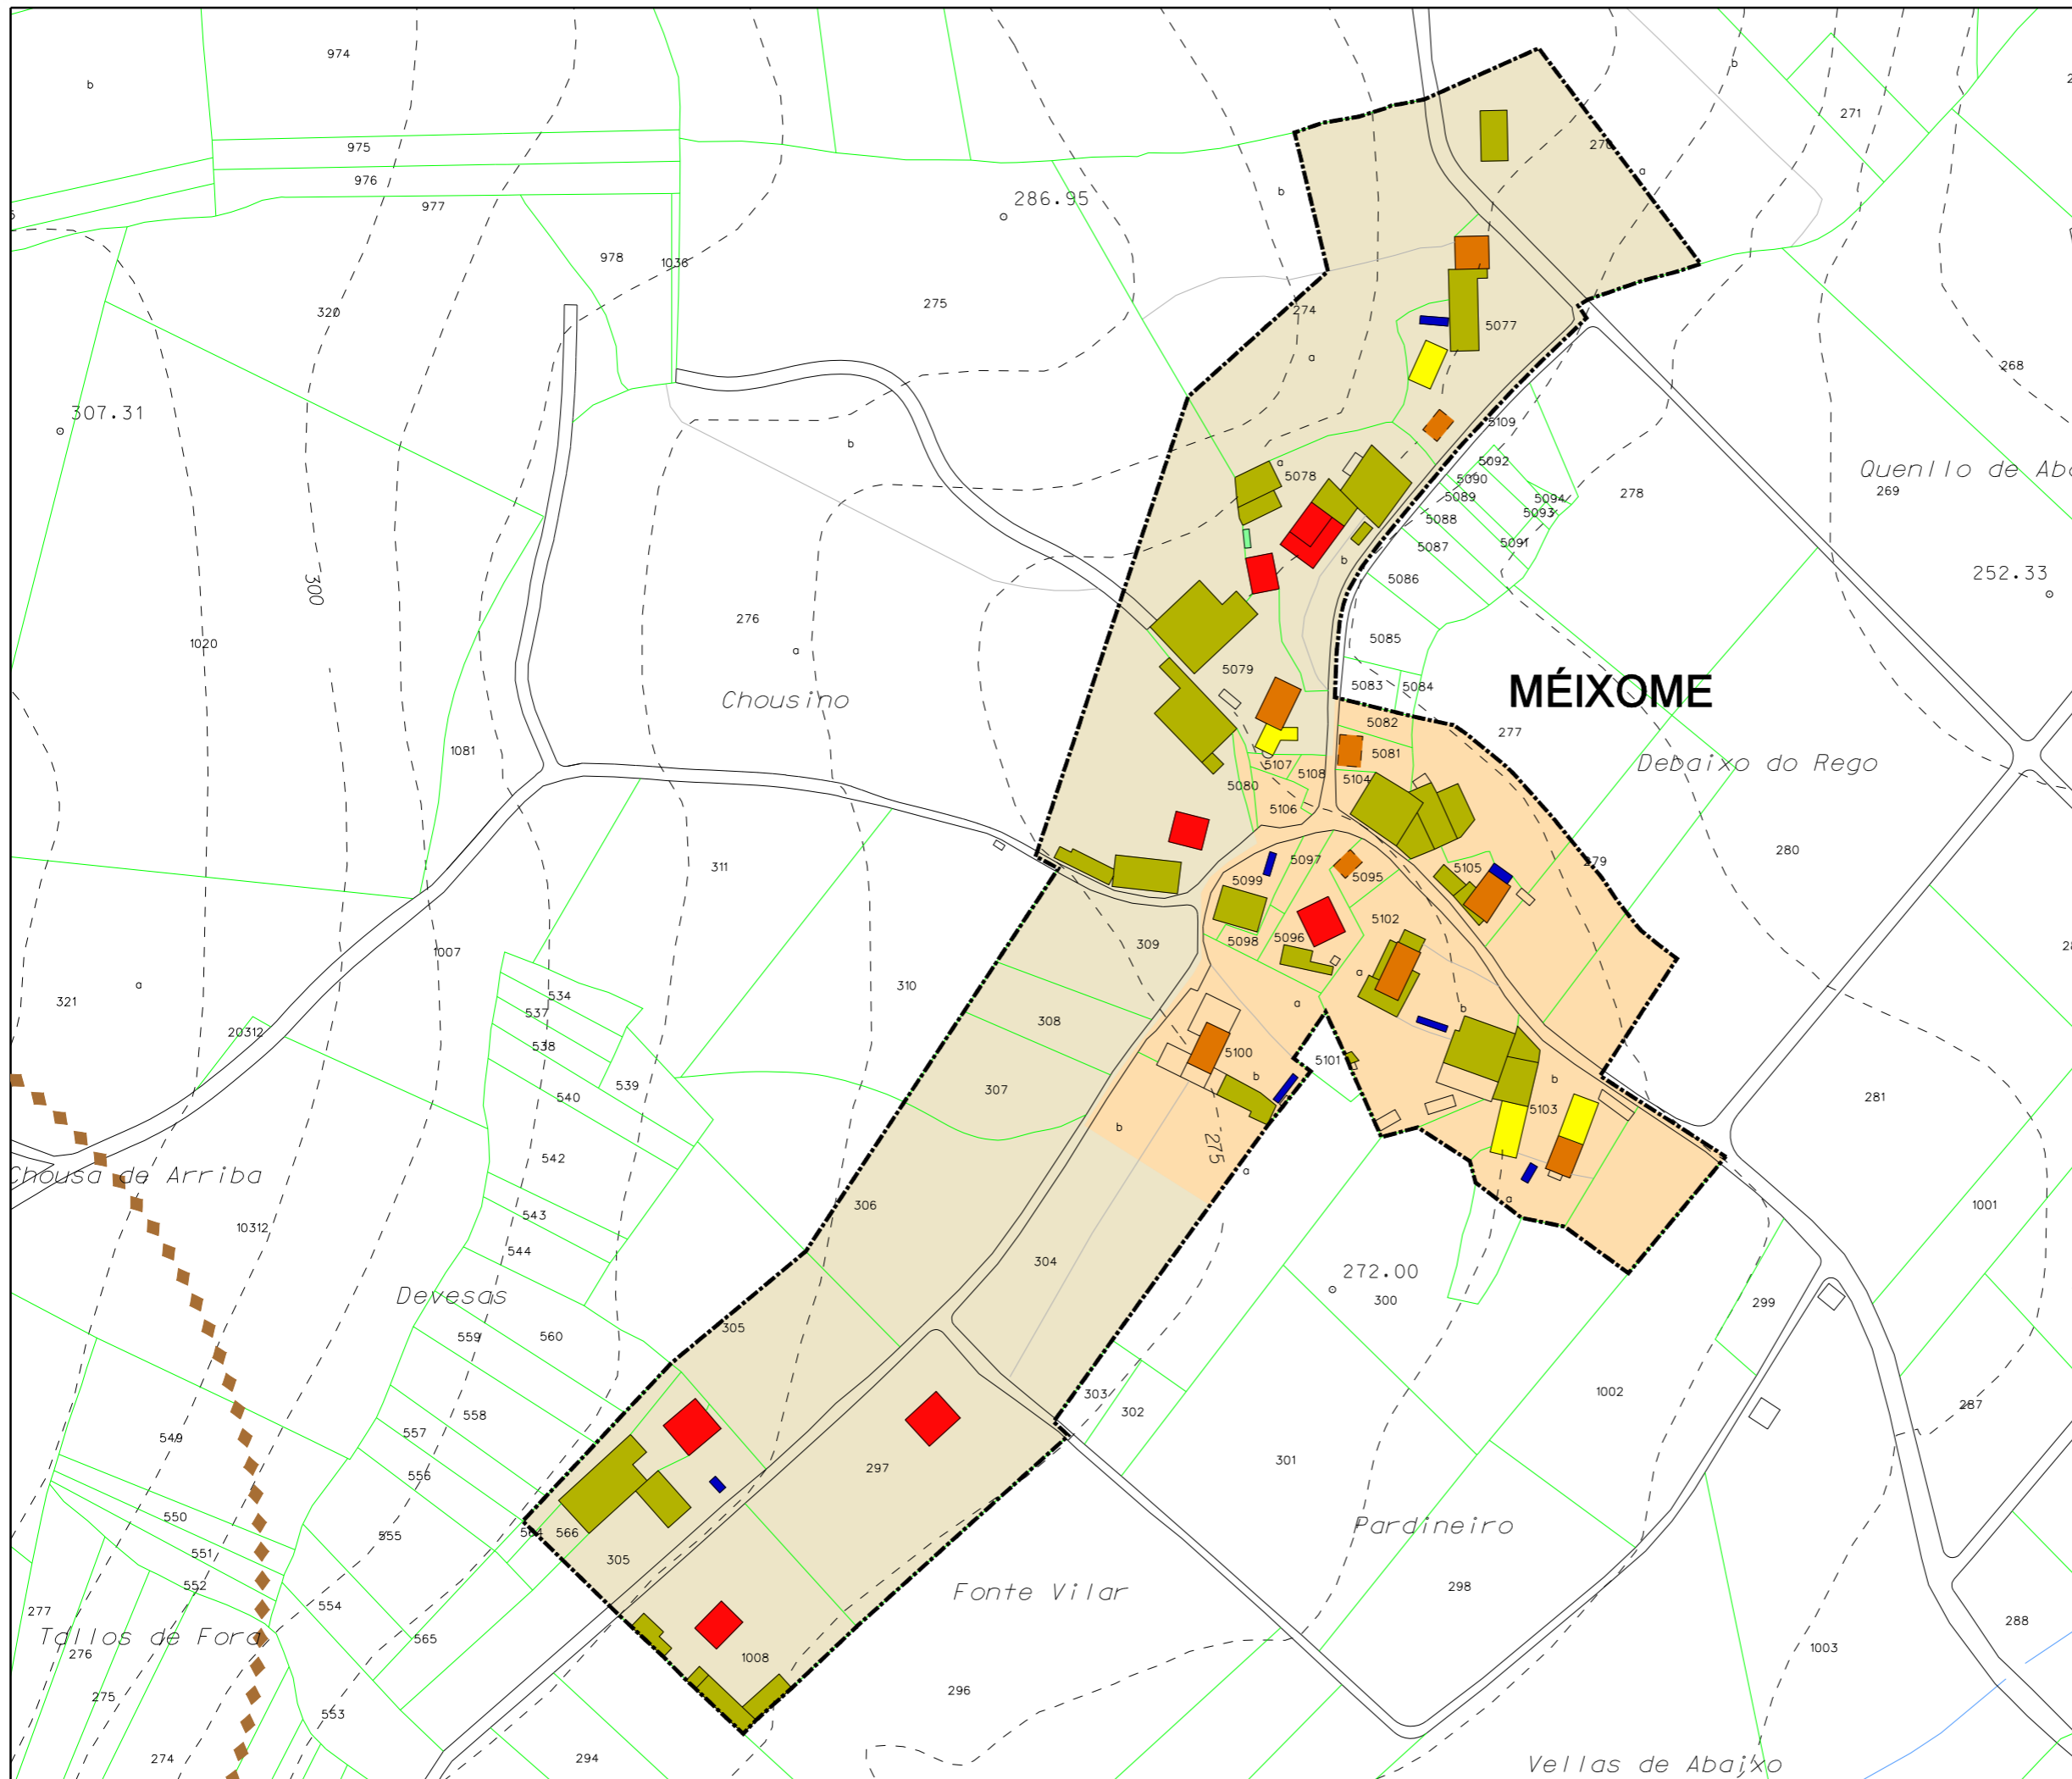

Parroquia:	LEOBALDE (San Cristovo)	Fecha:	DECEMBRO 2018
Núcleo:	Méixome	Escala:	1:2000
		Número:	<b>07.02</b>

LENDAS	
	LÍMITE DE NÚCLEO HISTÓRICO TRADICIONAL
	LÍMITE DE NÚCLEO COMÚN
	LÍMITE DE NÚCLEO COMPLEXO
	NÚCLEO HISTÓRICO TRADICIONAL
	NÚCLEO COMÚN

	Vivenda tradicional		Hórreo moderno
	Vivenda moderna		Cuberto
	Alpendre tradicional		Nave
	Alpendre moderno		Terciario
	Hórreo tradicional		Equipamiento

DOTACIONES		
ZONAS VERDES E ESPACIOS LIBRES		
TIPO	S. XERAL	S. LOCAL
ESPACIOS LIBRES	ELX	ELL
ZONAS VERDES	ZVX	ZVL
EQUIPAMENTOS		
TIPO	S. XERAL	S. LOCAL
ADMINISTRATIVO	ADX	ADL
CONXUNTO PARROQUIAL	RCX	RCL
CEMITERIO	CEX	CEL
COMERCIAL	CMX	CML
DEPORTIVO	DPX	DPL
DOCENTE	DCX	DCL
RELIXIOSO	REX	REL
SANITARIO-ASISTENCIAL	SAX	SAL
SOCIO-CULTURAL	SCX	SCL
INFRAESTRUCTURAS		
TIPO	S. XERAL	S. LOCAL
SERVICIOS	SRX	SRL
EX./ PR.	DOTACIÓN EXISTENTE/ PROGRAMADA	

CATÁLOGO	
CATÁLOGO ARQUITECTÓNICO	
	ELEMENTO CATALOGADO
	ÁMBITO CATALOGADO
	CONTORNO DE PROTECCIÓN
CATÁLOGO ARQUEOLÓXICO	
	ÁREA DE PROTECCIÓN INTEGRAL
	ÁREA DE CAUTELA
	REFERENCIA ARQUEOLÓXICA

**PLAN XERAL DE ORDENACIÓN MUNICIPAL**

DOCUMENTO REFUNDIDO

MODELO DE ASENTAMENTO POBOACIONAL

Concello de Toróla

Estudio Técnico Galego, S.A.

O Equipo Redactor:

PARROQUIA:	NÚCLEO:	
LEOBALDE (SAN CRISTOVO)	PARADELA	07.03

**DATOS do NÚCLEO:**

- HABITANTES Núcleo: 38

- SITUACIÓN

Localízase ao sueste do concello e noroeste da parroquia, nas proximidades dos núcleos de Abongo ao sueste e Méixome ao sur.

- TOPOGRAFÍA

Na vertente sueste do Monte dos Curros de pendente acusada e algo accidentada nas coutas mais altas, que se vai suavizando segundo descendemos cara a conca do río Lenguelle.

- ORIENTACIÓN Nordés – Sudoeste.

- ESTRUCTURA VIARIA (Tipo e estado dos camiños)

Atópase integrada pola CP-5903, que discorre polo norte do núcleo, de firme irregular e ancho escaso, que enlaza con unha pista de carácter municipal, en peor estado, de ancho escaso e mordente nos seus bordes.

- TIPOLOXÍA e OBSERVACIÓNS

Núcleo con dúas tipoloxías: a tradicional concentrada na zona sudoeste e a espallada na zona nordés, con alternancia da casa rural e a vivenda moderna.

- CULTIVOS	1ª FRANXA (interior a 50 m)	Pequenas hortas, vides e árbores frutais.
	2ª FRANXA (50 m a 250 m)	Millo, pasto e arborado variado.
	3ª FRANXA (250 m ou máis)	Monte alto (eucaliptos)

OBSERVACIÓNS:

**EDIFICACIÓNS:**

- Nº de VIVENDAS	Tradicional: 13	Moderna: 13
------------------	-----------------	-------------

- ESTADO de CONSERVACIÓN

A vivenda tradicional atópase en diferentes estados.

- TIPOLOXÍA/ALTURA

Casa rural de pedra con estrutura de B+, muros de cachotería, excepto os marcos de portas e xanelas, e nalgúns casos os esquinais, que son de sillería de granito. Cuberta a dúas augas con acabado de tella curva sobre entramado de madeira, que se estende sobre os anexos nas máis antigas.

Vivenda nova ou tipo chalet con estrutura B+, con muros de ladrillo lucidos con morteiro de cemento e pintados de cores claras. Cuberta a dúas e catro augas con acabado a partir de tella curva.

- Nº de CONST. AUXILIARES	Tradicional: 7	Moderna: 34
---------------------------	----------------	-------------

- TIPOLOXÍA E ESTADO DE CONSERVACIÓN

Alpendre de con muros de pedra, bloque ou ladrillo, con acabado baseado en tella camba sobre pranchas de fibrocemento e viguetas de formigón ou estrutura de madeira, empregue para gardar animais de granxa, maquinaria agrícola e apeiros de labranza.

- HÓRREOS	Tradicional: 6	Moderno: 1
-----------	----------------	------------

- EDIFICACIÓNS NON RESIDENCIAIS

Agropecuarias	
Non agropecuarias	

**EQUIPAMENTOS e ESPACIOS LIBRES:**

TIPO	DENOMINACIÓN	TITUL.	S. EQ.	S. PARC.

**SERVICIOS URBANÍSTICOS:**

SERVICIO	TIPO
Abast. Auga	Traída veciñal / Pozo de barrena
Saneamento	Pozo negro
Electricidade	Sí
Alum. Público	Sí
Telefonía	Sí
Rec. Lixos	Sí
Transporte	Escolar / Público

**USOS:**

INDUSTRIAL:
HOTELEIRO:
COMERCIAL:
OUTROS:

**CRITERIOS de DELIMITACIÓN:**


Defínese o mesmo como **Núcleo Rural Complexo**, onde o primeiro ámbito, e ao amparo do artigo 13, da Lei 2/2010, do 25 de marzo, de medidas urxentes de modificación da Lei 9/2002, do 30 de decembro, de ordenación urbanística e protección do medio rural de Galicia, que encerra as edificacións tradicionais do asentamento, seguindo as pegadas físicas existentes e como máximo a 50 m destas, presenta unha consolidación de polo menos o 50%.

A partir deste creouse un segundo ámbito onde o grao de consolidación da edificación sexa igual ou superior a un terzo da superficie.

**GRADO de CONSOLIDACION:**

NÚCLEO RURAL HISTÓRICO TRADICIONAL	NÚCLEO RURAL COMÚN	
91,67%	33,33%	43,48%



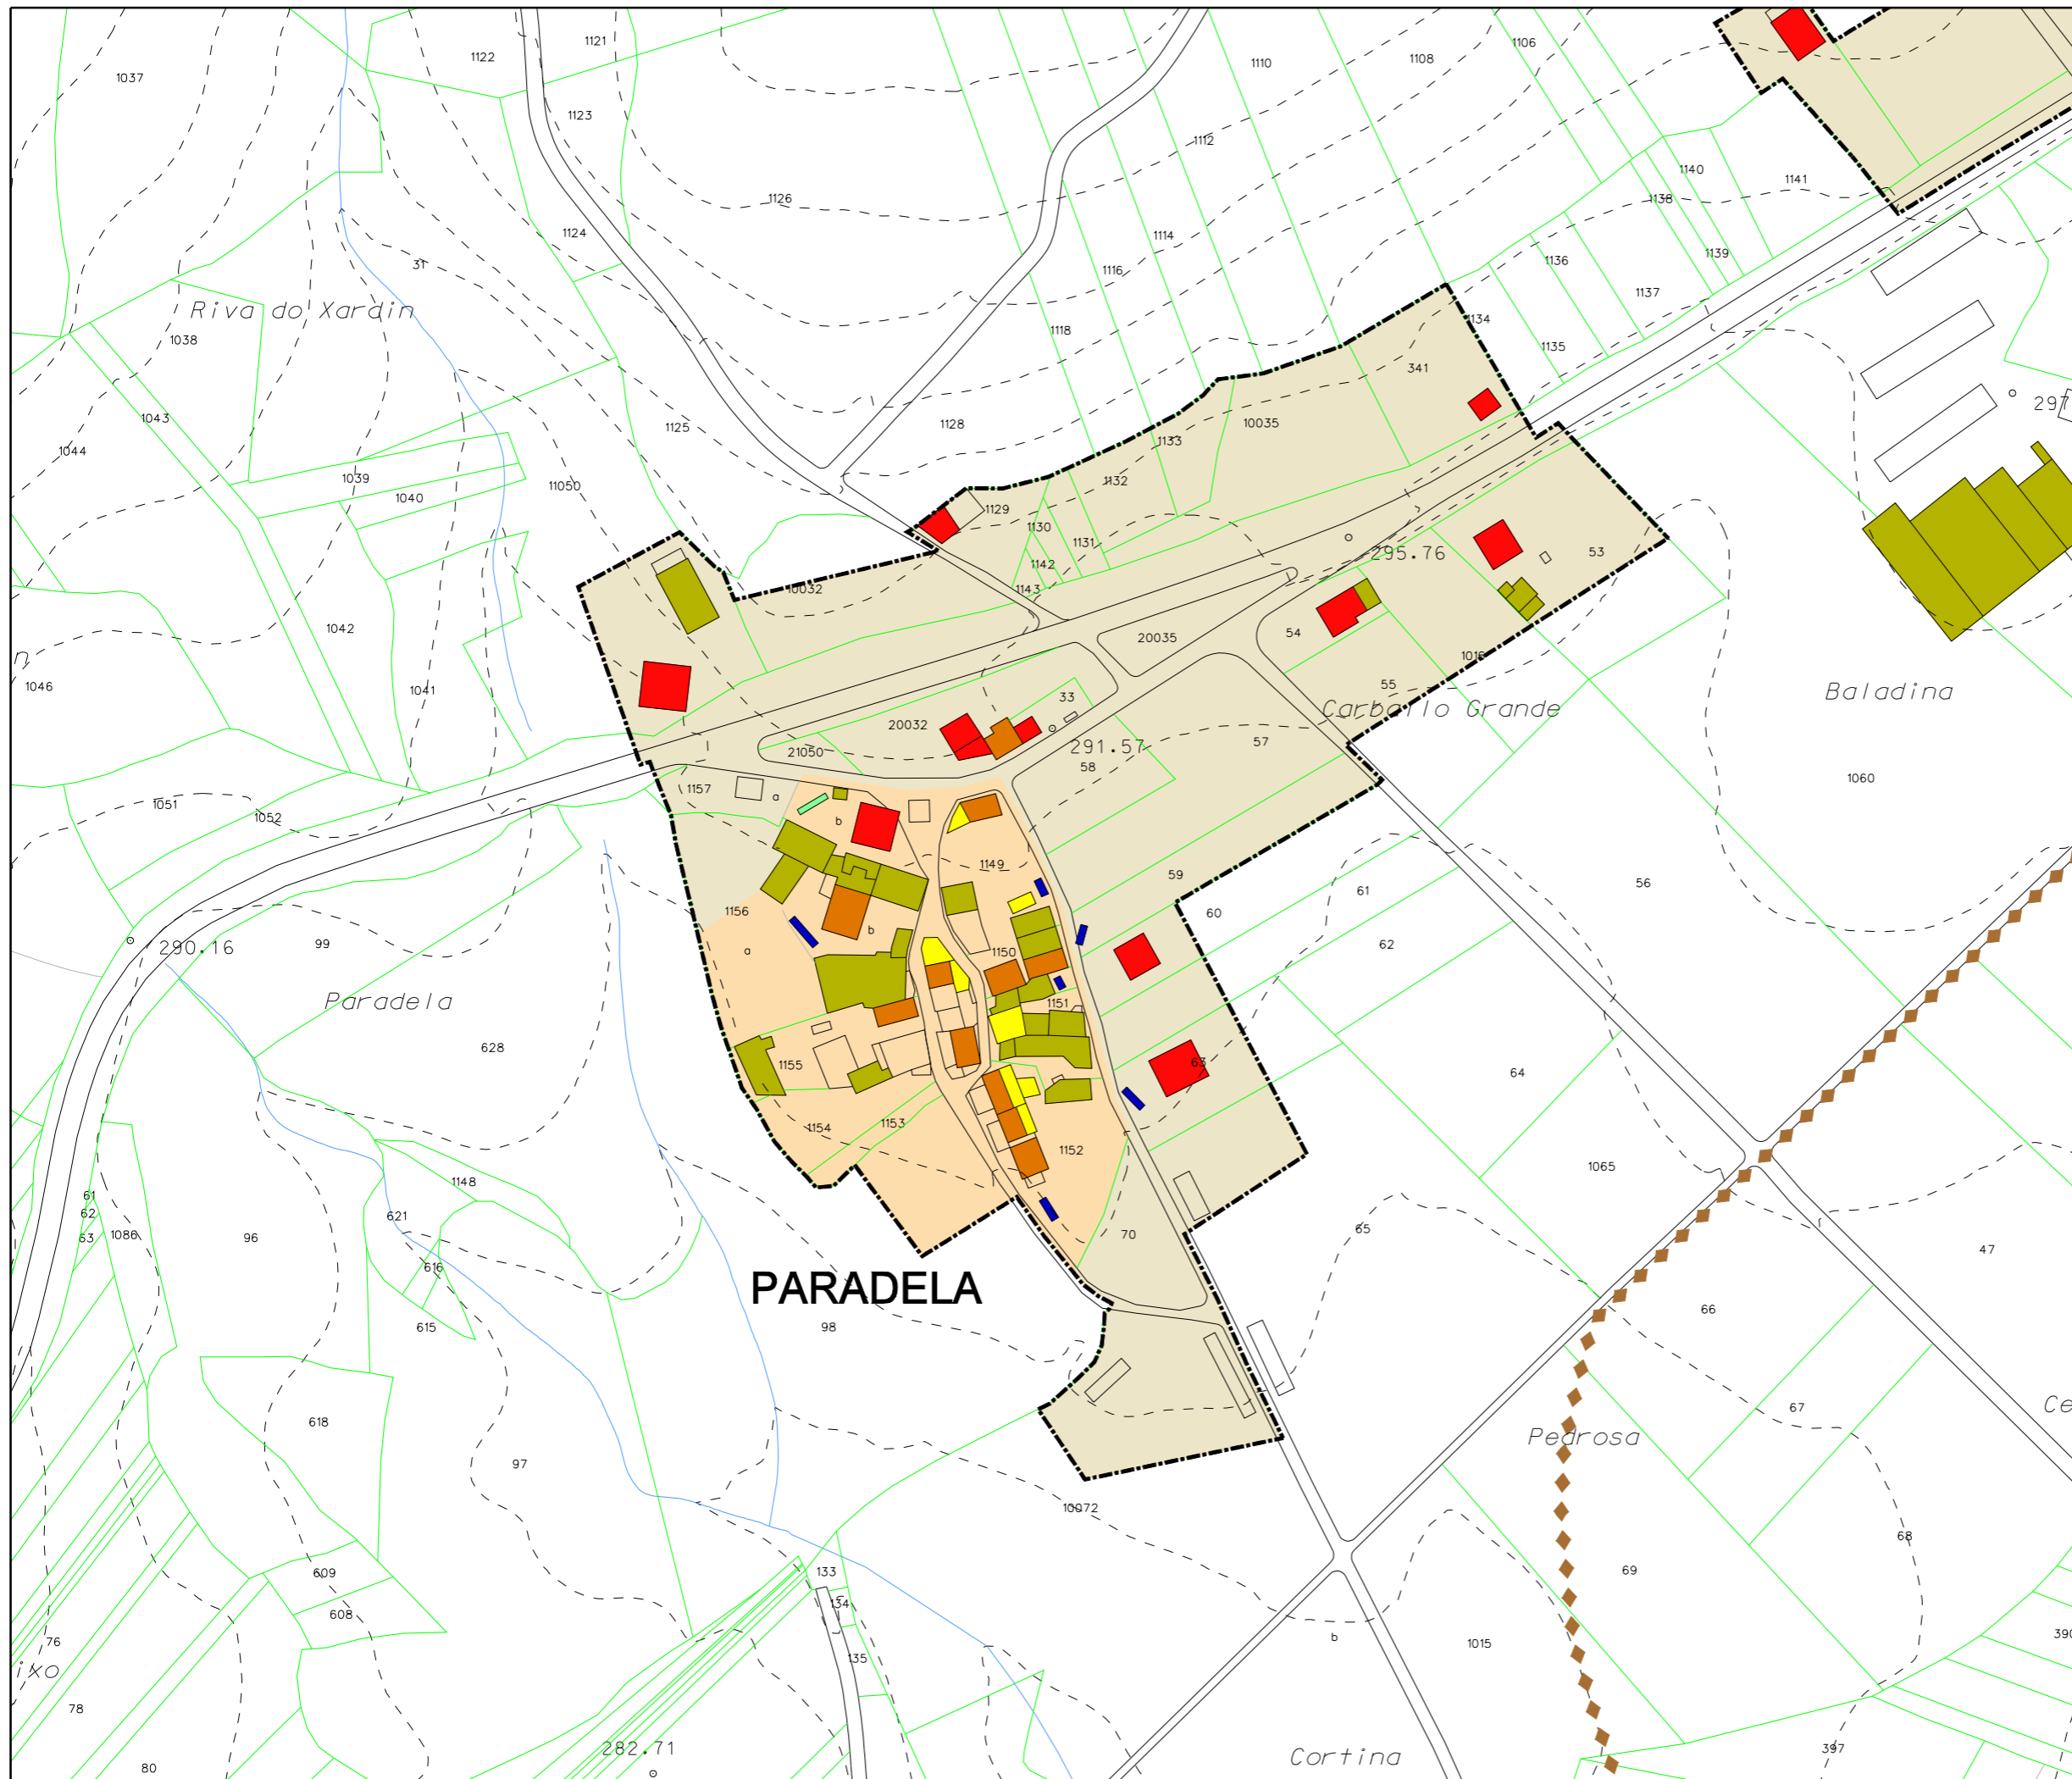


Parroquia: <b>LEOBALDE (San Cristovo)</b>	Fecha: <b>DECEMBRO 2018</b>
	Escala: <b>1:2000</b>
Núcleo: <b>Paradela</b>	Número: <b>07.03a</b>

LEENDA	
	LÍMITE DE NÚCLEO HISTÓRICO TRADICIONAL
	LÍMITE DE NÚCLEO COMÚN
	LÍMITE DE NÚCLEO COMPLEXO
	NÚCLEO HISTÓRICO TRADICIONAL
	NÚCLEO COMÚN

	Vivenda tradicional		Hórreo moderno
	Vivenda moderna		Cuberto
	Alpendre tradicional		Nave
	Alpendre moderno		Terciario
	Hórreo tradicional		Equipamiento

DOTACIONES		
ZONAS VERDES E ESPACIOS LIBRES		
TIPO	S. XERAL	S. LOCAL
ESPACIOS LIBRES	ELX	ELL
ZONAS VERDES	ZVX	ZVL
EQUIPAMENTOS		
TIPO	S. XERAL	S. LOCAL
ADMINISTRATIVO	ADX	ADL
CONXUNTO PARROQUIAL	RCX	RCL
CEMITERIO	CEX	CEL
COMERCIAL	CMX	CML
DEPORTIVO	DPX	DPL
DOCENTE	DCX	DCL
RELIXIOSO	REX	REL
SANITARIO-ASISTENCIAL	SAX	SAL
SOCIO-CULTURAL	SCX	SCL
INFRAESTRUCTURAS		
TIPO	S. XERAL	S. LOCAL
SERVICIOS	SRX	SRL
EX./ PR.	DOTACIÓN EXISTENTE/ PROGRAMADA	

CATÁLOGO	
CATÁLOGO ARQUITECTÓNICO	
	ELEMENTO CATALOGADO
	ÁMBITO CATALOGADO
	CONTORNO DE PROTECCIÓN
CATÁLOGO ARQUEOLÓXICO	
	ÁREA DE PROTECCIÓN INTEGRAL
	ÁREA DE CAUTELA
	REFERENCIA ARQUEOLÓXICA



**PLAN XERAL DE ORDENACIÓN MUNICIPAL**


DOCUMENTO REFUNDIDO


MODELO DE ASENTAMENTO POBOACIONAL

Concello de Toróla

Estudo Técnico Galego, S.A.

O Equipo Redactor:

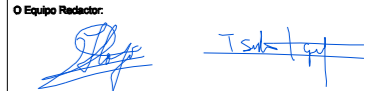

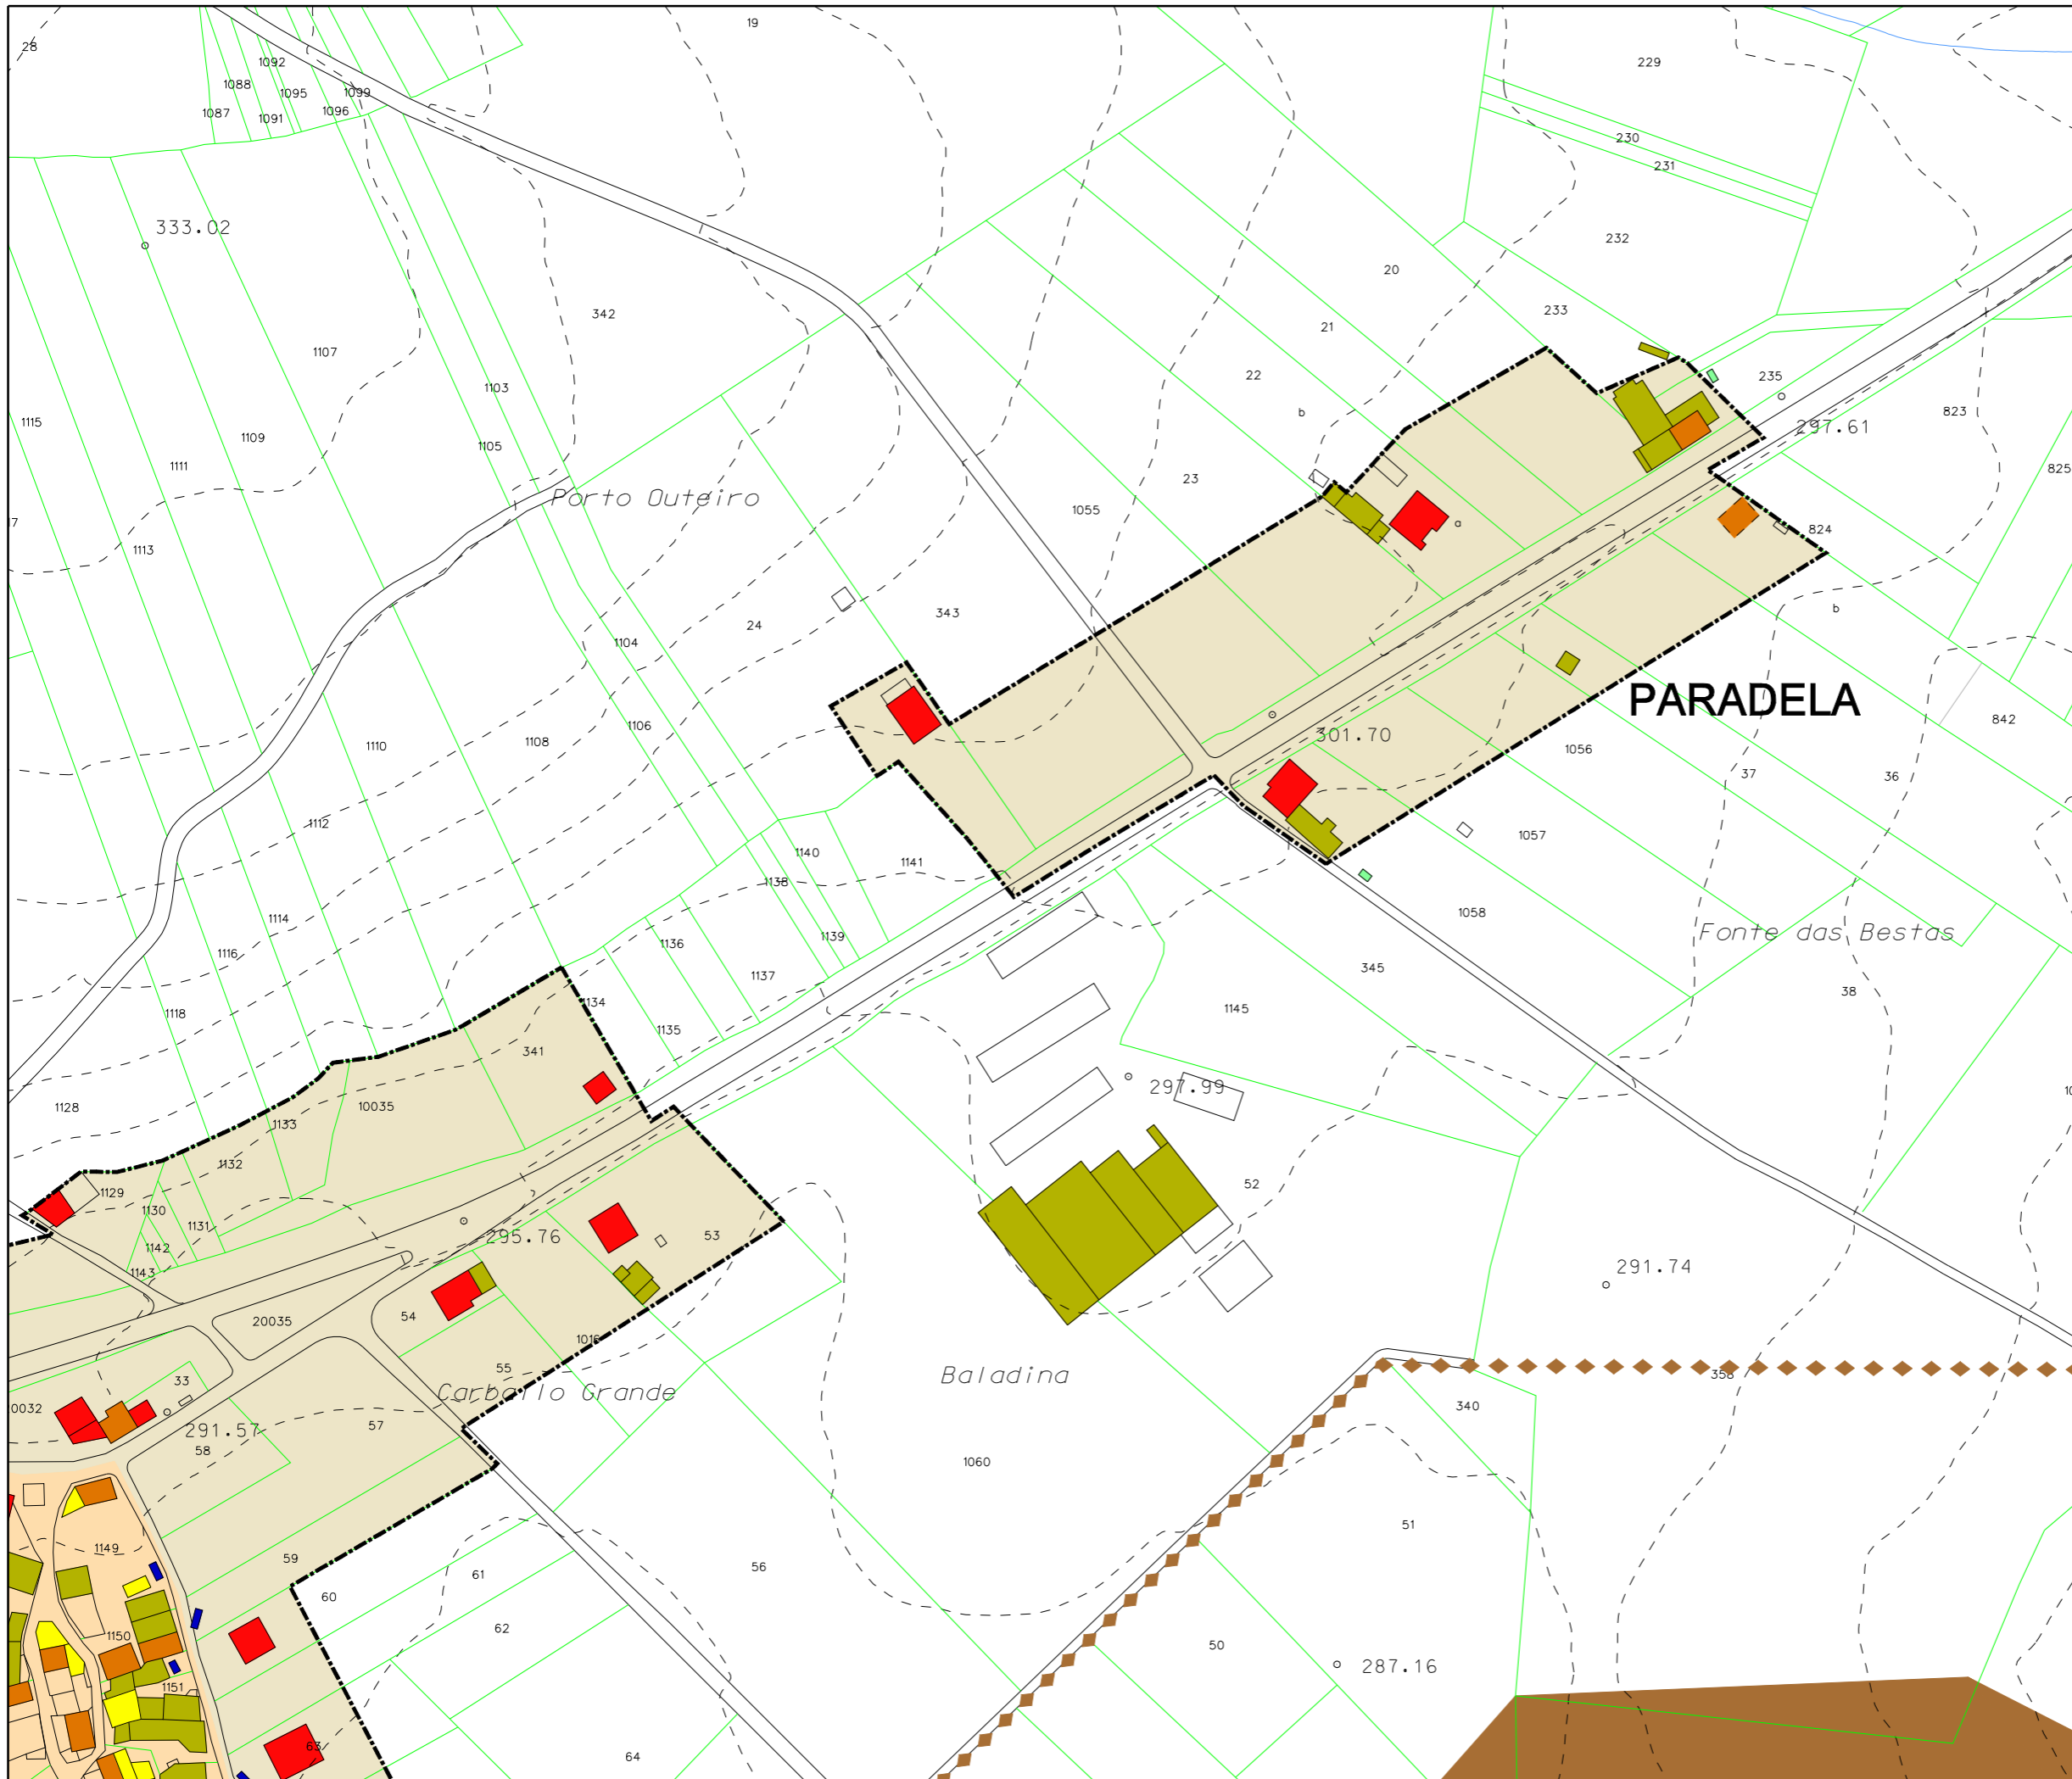

Parroquia:	LEOBALDE (San Cristovo)	Fecha:	DECEMBRO 2018
		Escala:	1:2000
Núcleo:	Paradela	Número:	07.03b

**LEENDA**

	LÍMITE DE NÚCLEO HISTÓRICO TRADICIONAL
	LÍMITE DE NÚCLEO COMÚN
	LÍMITE DE NÚCLEO COMPLEXO
	NÚCLEO HISTÓRICO TRADICIONAL
	NÚCLEO COMÚN

	Vivenda tradicional		Hórreo moderno
	Vivenda moderna		Cuberto
	Alpendre tradicional		Nave
	Alpendre moderno		Terciario
	Hórreo tradicional		Equipamiento

**DOTACIONES**

ZONAS VERDES E ESPACIOS LIBRES		
TIPO	S. XERAL	S. LOCAL
ESPACIOS LIBRES	ELX	ELL
ZONAS VERDES	ZVX	ZVL

EQUIPAMENTOS		
TIPO	S. XERAL	S. LOCAL
ADMINISTRATIVO	ADX	ADL
CONXUNTO PARROQUIAL	RCX	RCL
CEMITERIO	CEX	CEL
COMERCIAL	CMX	CML
DEPORTIVO	DPX	DPL
DOCENTE	DCX	DCL
RELIXIOSO	REX	REL
SANITARIO-ASISTENCIAL	SAX	SAL
SOCIO-CULTURAL	SCX	SCL

INFRAESTRUCTURAS		
TIPO	S. XERAL	S. LOCAL
SERVICIOS	SRX	SRL
EX./ PR.	DOTACIÓN EXISTENTE/ PROGRAMADA	

**CATÁLOGO**

**CATÁLOGO ARQUITECTÓNICO**

	ELEMENTO CATALOGADO
	ÁMBITO CATALOGADO
	CONTORNO DE PROTECCIÓN

**CATÁLOGO ARQUEOLÓXICO**

	ÁREA DE PROTECCIÓN INTEGRAL
	ÁREA DE CAUTELA
	REFERENCIA ARQUEOLÓXICA

Concello de Toróla

**PLAN XERAL DE ORDENACIÓN MUNICIPAL**

DOCUMENTO REFUNDIDO

MODELO DE ASENTAMENTO POBOACIONAL

O Equipo Redactor:

Estudio Técnico Galego, S.A.