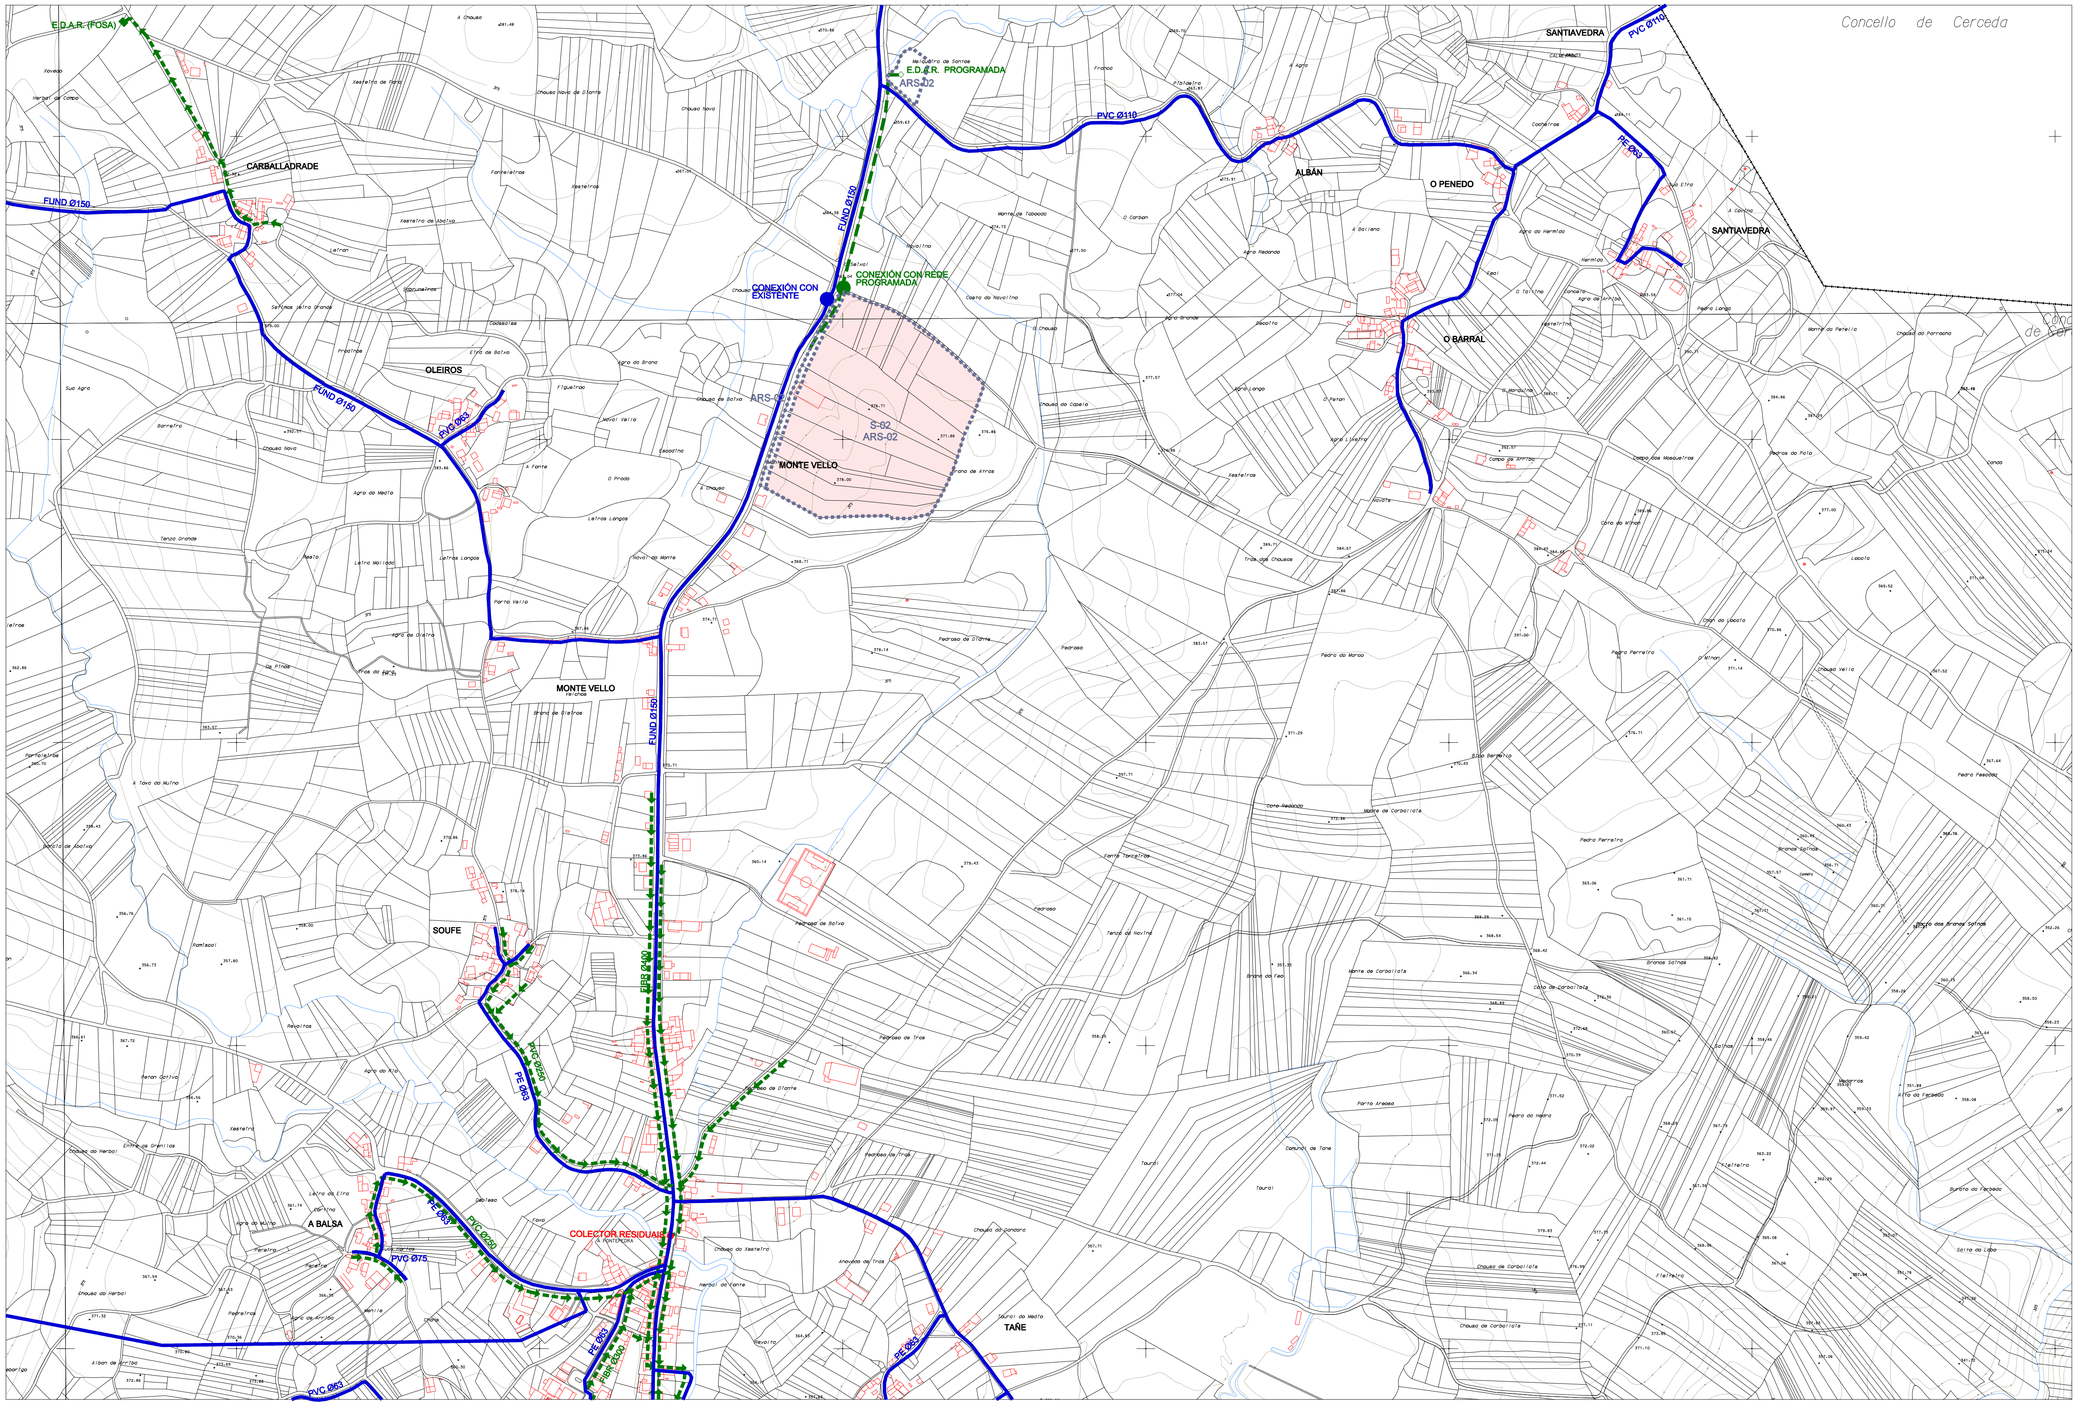

REDES DE SERVICIOS

- REDE DE SANEAMENTO EXISTENTE
- REDE DE SANEAMENTO A EXECUTAR
- REDE DE ABASTECEMENTO EXISTENTE

- SOLO URBANIZABLE DELIMITADO
- S-nº — IDENTIFICADOR DE SECTORES DE SOLO URBANIZABLE
- AR-nº — IDENTIFICADOR DE ÁREA DE REPARTO
- ÁREA DE REPARTO

DISTRIBUCIÓN DE FOLLAS

PLAN XERAL DE ORDENACIÓN MUNICIPAL

DOCUMENTO REFUNDIDO

EXCMO. CONCELLO DE TORDOIA

Plano: SECTORES E ÁREAS DE SOLO URBANIZABLE DELIMITADO E NON DELIMITADO

Data: DECEMBRO 2018

Escala: 1:5.000

O equipo redactor:

ESTUDIO TÉCNICO GALLEGO S.A.

Nº **CZ-1**

Firmado digitalmente por: 09759299P ANA BEATRIZ OVEJA (R: P1508500D)
Motivo: Aprobación do PXOM do Concello de Tordoia pola Orde do 7 de decembro de 2018 da Consellería de Medio Ambiente, Territorio e Vivenda. Documento Refundido. (DOG Nº242, 20/12/2018)
Localización: Tordoia
Fecha y hora: 17.01.2019 10:47:44